


LEGENDA

- Přechodné svisté dopravní značení
- Stávající dopravní značení
- Zábor stávk
- Objízdná trasa < 3,2 m
- Objízdná trasa > 3,2 m

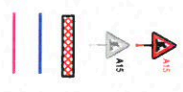

Mgr. HUGO ŠTÁLA
 Městský úřad Český Brod
 odbor dopravy a
 obecní živnostenský úřad
 náměstí Husovo 70, PŠC 282 01
 -9-

Schválí: Schválí:


Schválí: Schválí:



ZK značky s.r.o.
 Jihlavská 1519, 261 01 Říčany
 tel.: +420 323 901 237 www.zkznacky.cz info@zkznacky.cz

VYPRACOVAL: Ing. Jiří Toman		HL. INŽENÝR PROJEKTU: Ing. Miroslav Hrdina		INVESTOR: Osoba	
ČÍSLO ZAKÁZKY: 302018		DATUM: 06/2023		MĚŘÍTKO: 1:10 000	
AKCE: III/10163 - Tuklaty		STUPEŇ: ROS		FORMÁT: A4	
PŘÍLOHA: ZÁJMOVÁ MAPA		KOPIE ČÍSLO:		PŘÍLOHA ČÍSLO: A	

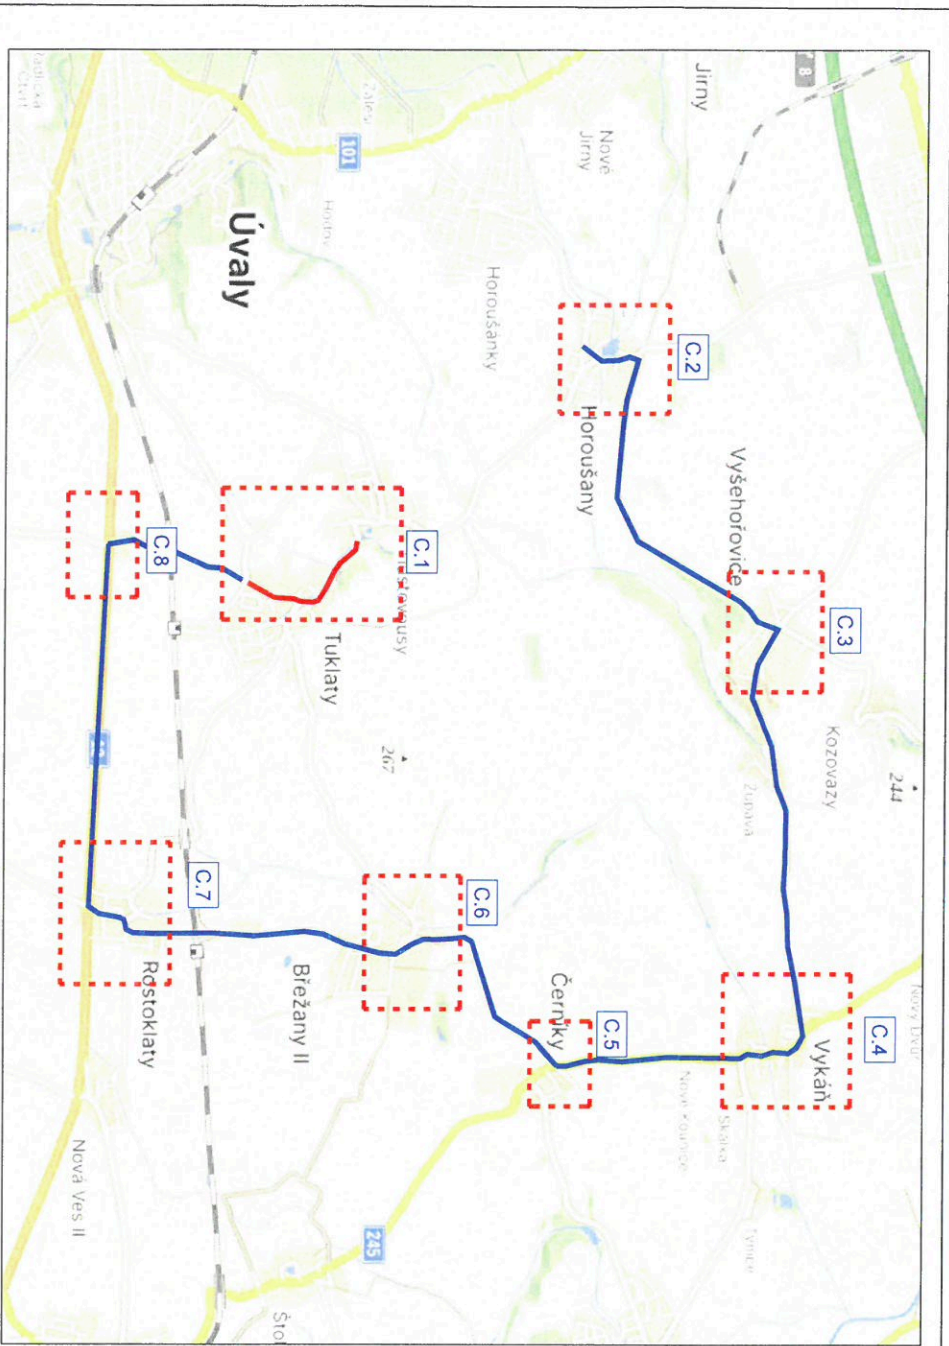


SOUPROSTĚNÍ KOPÍ ZÁJMOVÉ MAPY PRO PŘEDLOŽENÝ ZÁKAZník ZK ZNAČKY s.r.o.




K. J. MUEB 554159/2013

Městský úřad Český Brod
 odbor dopravy a
 občasní živnostenský úřad
 náměstí Husovo 70, PSČ 282 01
 -9-

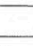LEGENDA

 **Přehledná mapa dopravního řešení**
 **Stavba dopravního řešení**
 **Základní data**
 Originální mapa - 1:12 m
 Odtiskovaná mapa - 1:12 m


3K značky s.r.o.
 Adresa: 151 01, Praha 5, Křemželský újezd 151/100, IČO: 253 99 191, Zapsaná v obchodním rejstříku
 Město Úvaly, Úvaly 151, IČO: 253 99 191, Zapsaná v obchodním rejstříku

 3K značky s.r.o. Adresa: 151 01, Praha 5, Křemželský újezd 151/100, IČO: 253 99 191, Zapsaná v obchodním rejstříku Město Úvaly, Úvaly 151, IČO: 253 99 191, Zapsaná v obchodním rejstříku	INŽENÝRSKÝ PROJEKT INŽENÝRSKÝ PROJEKT ÚVODNÍHO NÁPLAVKOVÉHO ÚSEKU	AKCE ÚVODNÍ NÁPLAVKOVÝ ÚSEK	PROJEKTANT ÚVODNÍ NÁPLAVKOVÝ ÚSEK	PROJEKT ÚVODNÍ NÁPLAVKOVÝ ÚSEK	PROJEKTANT ÚVODNÍ NÁPLAVKOVÝ ÚSEK
PROJEKTANT ÚVODNÍ NÁPLAVKOVÝ ÚSEK	

PROJEKTANT
 ÚVODNÍ NÁPLAVKOVÝ ÚSEK

PROJEKTANT
 ÚVODNÍ NÁPLAVKOVÝ ÚSEK

PROJEKTANT
 ÚVODNÍ NÁPLAVKOVÝ ÚSEK

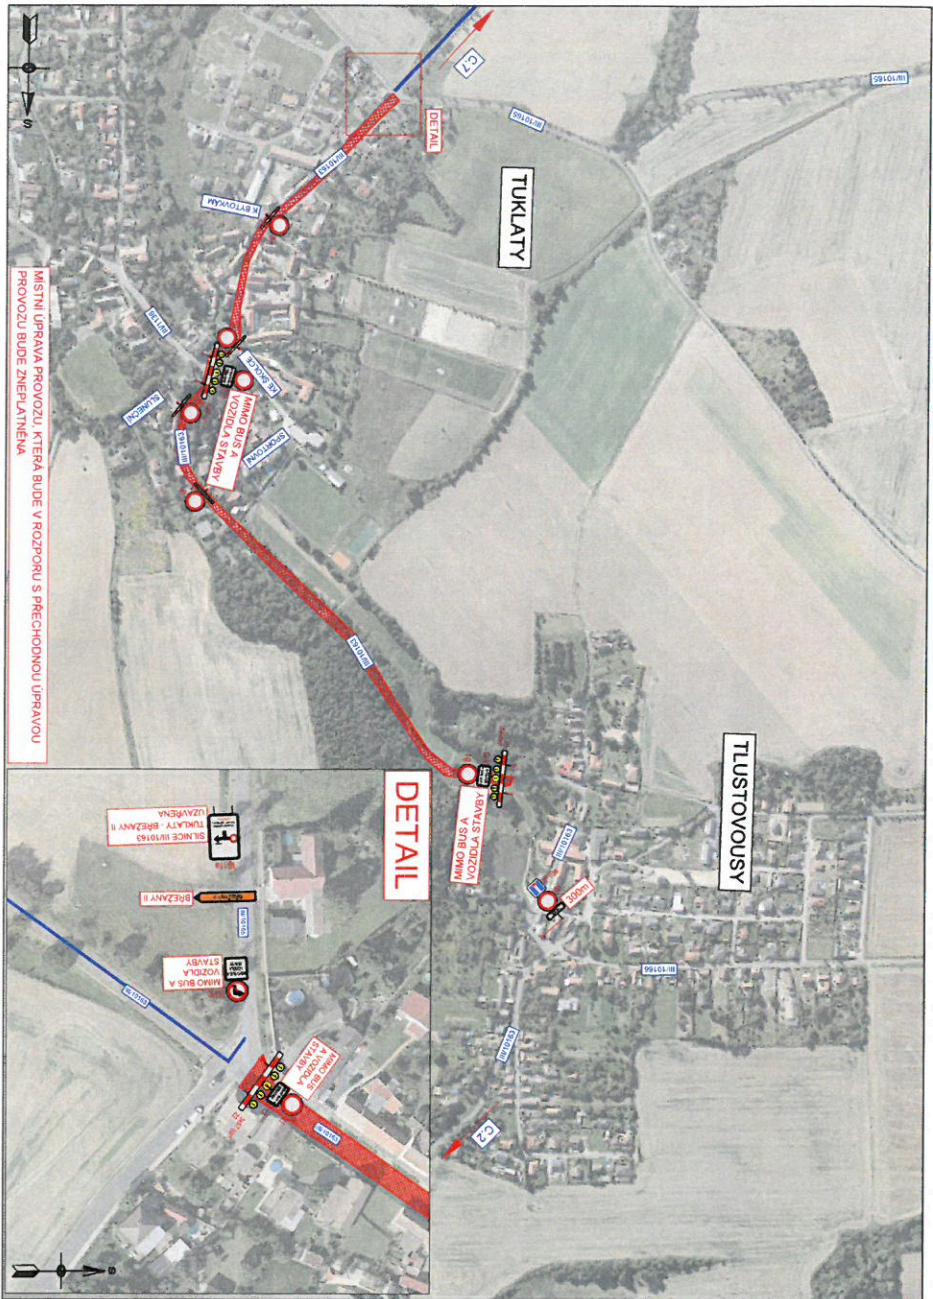


LEGENDA

- Přechod s oddělenými pruhy
- Sdílejší dopravní analýza
- Základní stanice
- Existující stanice +1,2 m
- Existující stanice +3,2 m

L. J. Huber 55-459/2013
 Městský úřad Český Brod
 odborná doprava a
 obecní živnostenský úřad
 náměstí Husovů 70, PSČ 282 01

-9-

Schválil:		Schválil:	
Schválil:		Schválil:	
Schválil:		Schválil:	
3K záměry s.r.o. IČO: 252 22 123 sídlo: 252 01 001, Český Brod		INVESTOR: Město Český Brod	
VYPRACOVATEL: Ing. Jiří Štěrba TEL: 252 22 123 E-MAIL: jst@3kzamery.cz		INVESTOR: Město Český Brod	
ADRESA: III/0163 - Tuklaty	MĚŘITEL: STAVBA: 26	MĚŘITEL: STAVBA: 26	FORMÁT: A4 PŘÍLOHA: C1
PŘÍLOHA: SMUČE D101		PŘÍLOHA: C1	

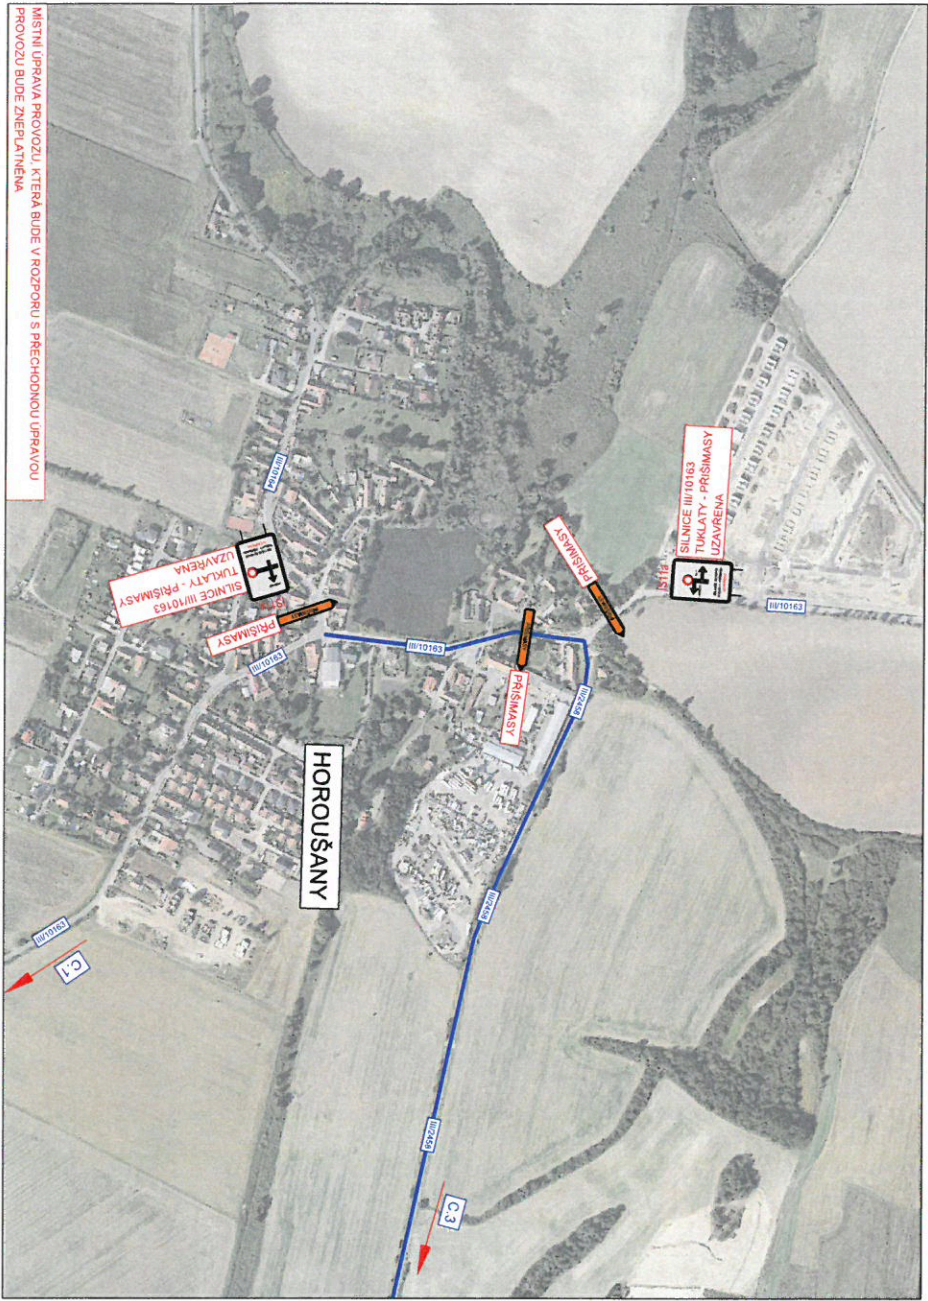

MIKSTRA UPRAVA PROVOZU KTERA BUDE V ROZPORU S PŘECHODNOU UPRAVOU PROVOZU BUDE ZNEPLATĚNA

LEGENDA


- Průhledná smlouva o správu trasy
- Smlouva o správu trasy
- Základní stavba < 1,2 m
- Obnova trasy > 1,2 m

K. J. HUBER 55/159/2013
 Městský úřad Český Brod
 odbor dopravy a
 občanské živnostenský úřad
 náměstí Husova 70, PŠC 282 01
 -9-

Schválí:
 Schválí:
 Schválí:

		3K zručný s.r.o. <small>INŽENÝRSKÁ FIRMA</small> <small>TEL: +420 323 667 372</small>		<small>INŽENÝRSKÁ FIRMA</small> <small>TEL: +420 323 667 372</small>	
TECHNICKÝ ZÁKAZNÍK <small>2019/13</small>	<small>OBJEDNATEL</small> <small>2019/13</small>	<small>PROJEKTANT</small> <small>2019/13</small>	<small>PROJEKTANT</small> <small>2019/13</small>	<small>PROJEKTANT</small> <small>2019/13</small>	<small>PROJEKTANT</small> <small>2019/13</small>
AKCE III/10163 - Tukaly	SMIČKA D01 I	SMIČKA D01 II	SMIČKA D01 III	SMIČKA D01 IV	SMIČKA D01 V
PRŮJEM III/10163 - Tukaly	SMIČKA D01 I	SMIČKA D01 II	SMIČKA D01 III	SMIČKA D01 IV	SMIČKA D01 V

MÍSTNÍ ÚPRAVA PROVOZU, KTERÁ BUDE V ROZPORU S PŘECHODNOU ÚPRAVOU PROVOZU BUDE ZNEPLATNĚNA

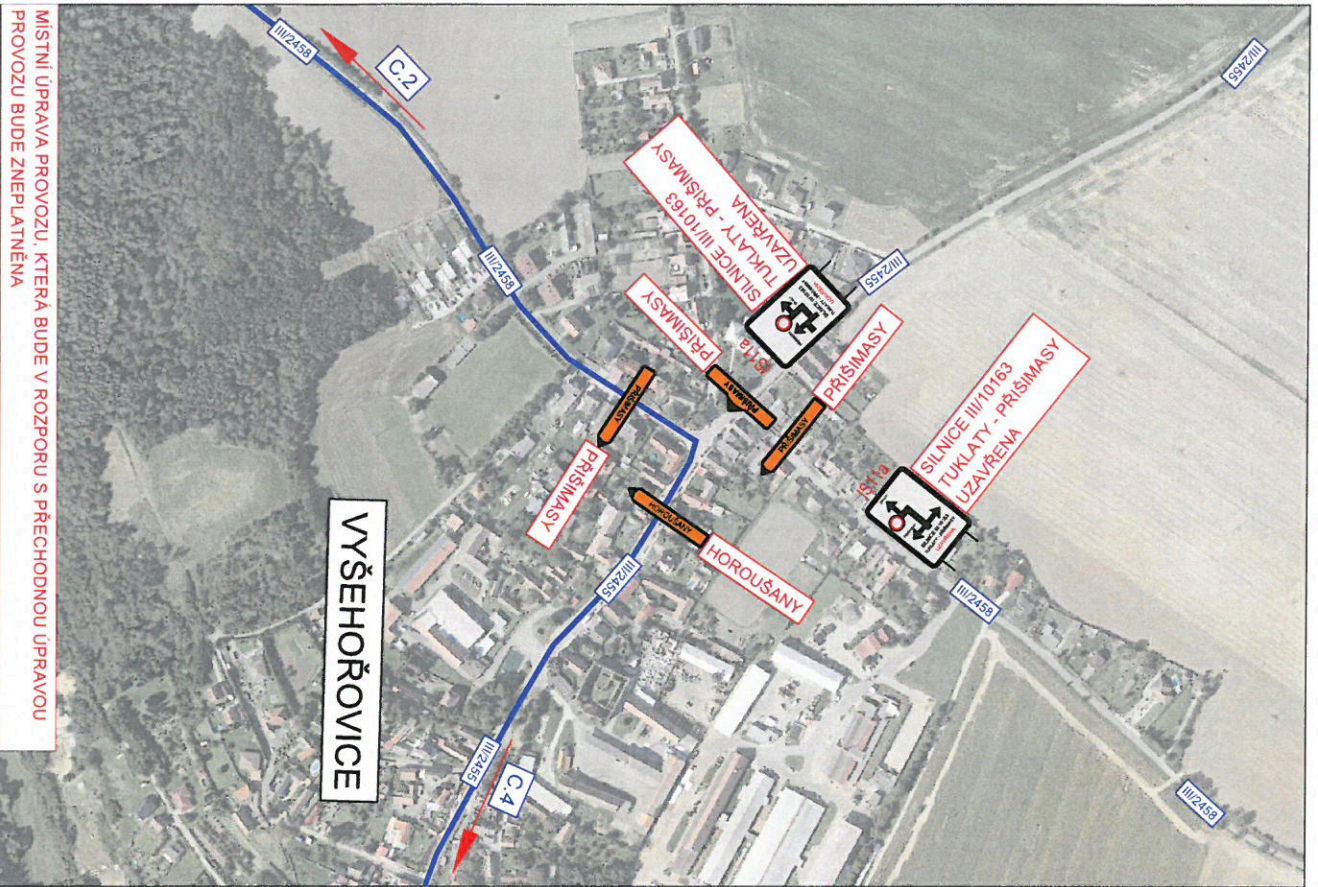

VYŠEHOŘOVICE

LEGENDA

- Pechodné svietil dopravní značkami
- Stavající dopravní značkami
- Zábor stávků
- Objízdná trasa

Leč. J. H. UčB 55-159/1023
 Městský úřad Český Brod
 odbor dopravy a
 obecní živnostenský úřad
 náměstí Husovo 70, PSČ 282 01
 -9-

Schválí: Schválí:

Schválí: Schválí:



ZK značky s.r.o.
 Jiráskova 1519, 251 01 Říčany
 tel. +420 323 801 237, www.zkznacky.cz, info@zkznacky.cz


VYPRACOVAL: Ing. Jiří Toman

H.L. INŽENÝR PROJEKTU: Ing. Michal Holman

INVESTOR: ODSa.s.

ČÍSLO ZAKÁZKY:	202318	DATAUM:	04.02.23	MĚŘÍTKO:	1:800	FORMÁT:	A4
AKCE:	III/10163 - Tuklaty			STUPEN:	R05	PŘÍLOHA ČÍSLO:	
PŘÍLOHA:	SITUACE DIO III			KOPIE ČÍSLO:			C.3

IZPRAVKA A REKONSTRUKCE MÍSTNÍHO PROVOZU SILNICE III/10163 V ZNAČKY s.r.o.

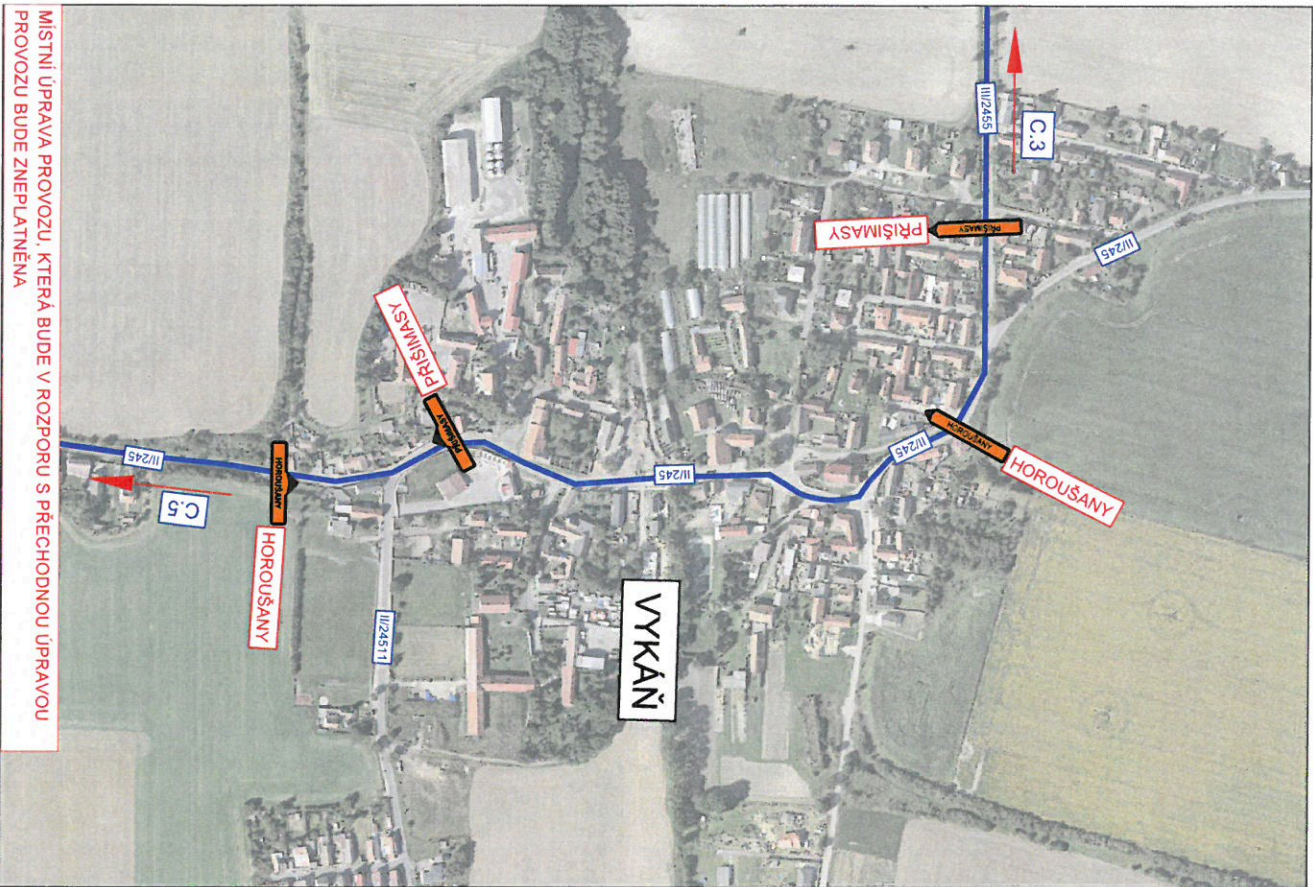

MÍSTNÍ ÚPRAVA PROVOZU, KTERÁ BUDE V ROZPORU S PŘECHODNOU ÚPRAVOU PROVOZU BUDE ZNEPLATNĚNA

LEGENDA

- Přechodné systéle dopravní značkami
- Strategická dopravní značkami
- Zaběr stany
- Ohrazená trasa



Keč. HUCB 55459/2023
 Městský úřad Český Brod
 odbor dopravy a
 občasní živnostenský úřad
 náměstí Husovo 70, PŠC 282 01
 -9-


Schválí: Schválí:
 Schválí: Schválí:



3K značky s.r.o.
 Jiráskova 1519, 251 01 Říčany
 tel: +420 320 801 237, www.3kznacky.cz, info@3kznacky.cz

VYPRACOVANÉ: Ing. Jiří Tomán		HL. INŽENÝR PROJEKTU: Ing. Michal Hrkán		INVESTOR: OSPA	
ČÍSLO ZAKÁZKY: 2023/18		DATUM: 09/2023		MĚŘÍTKO: 1:500	
AKCE: III/10163 - Tuklaty		SITUACE D10 IV		STUPEŇ: ROS	
PŘÍLOHA:		SITUACE D10 IV		KOPĚ ČÍSLO:	
				FORMÁT: A4	
				PŘÍLOHA ČÍSLO:	
				C4	

UPOZORNĚNÍ: KOPÍJENÍ PROJEKTU PROJEKTOVÝM ZÁJEMCEM JE ZAKÁZÁNO

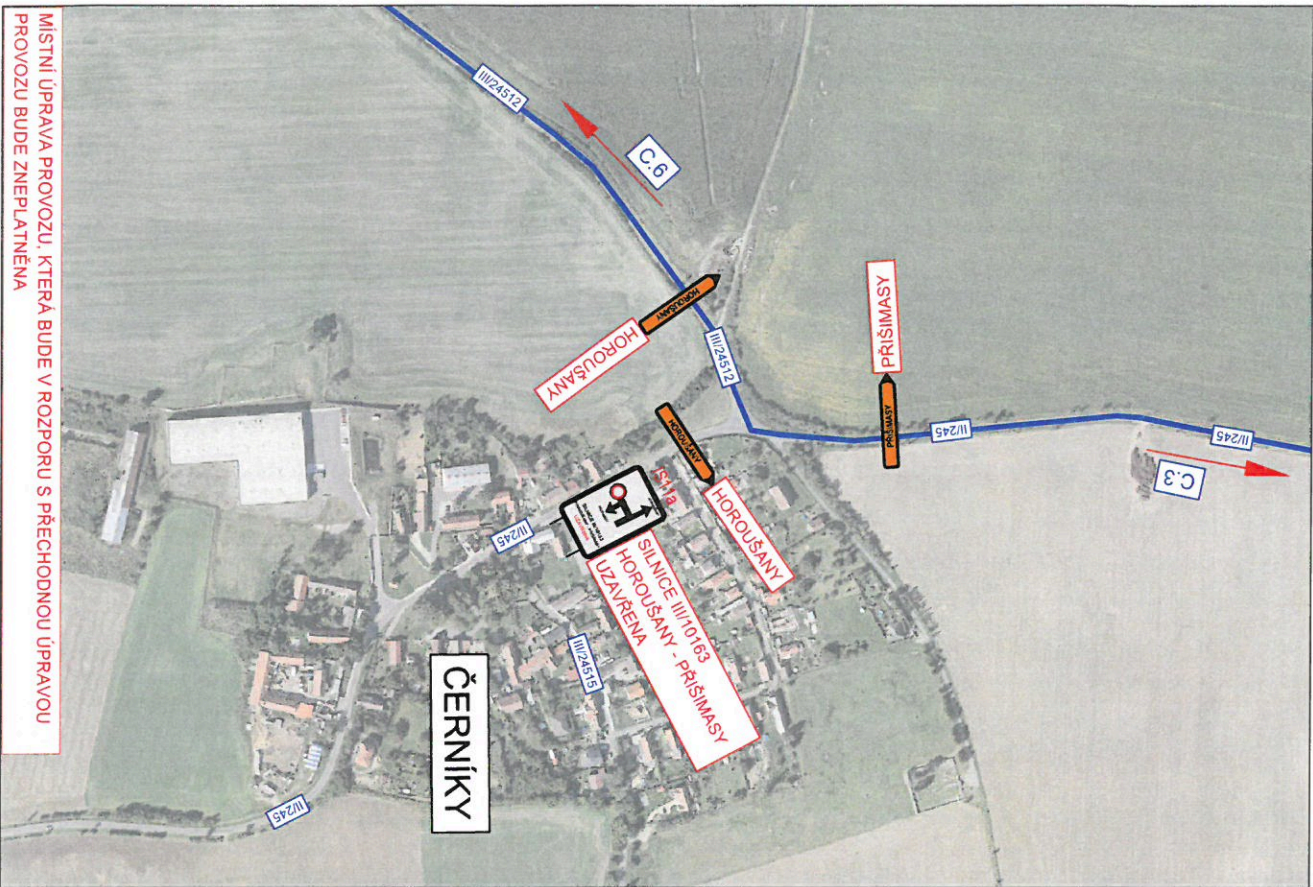

MÍSTNÍ ÚPRAVA PROVOZU, KTERÁ BUDE V ROZPORU S PŘECHODNOU ÚPRAVOU PROVOZU BUDE ZNEPLATĚNÁ

LEGENDA

- Přechodné systémy dopravní značení
- Stávající dopravní značení
- Zábor státního pozemku
- Objevná trasa

Kej. MUC 55159/2013
 Městský úřad Český Brod
 odbor dopravy a
 obecní živnostenský úřad
 náměstí Husovo 70, PŠC 282 01
 -9-

Schválí: Schválí:



3K značky s.r.o.
 Jiráskova 1519, 251 01 Říčany
 IČ: 420 323 601 ZPř. www.3kznacky.cz info@3kznacky.cz

VYPRACOVANÉ Ing. Jiří Tomer		HL. INŽENÝR PROJEKTU Ing. Miroslav Hájek		INVESTOR	
ČÍSLO ZAKÁZKY: 2023/13		DATUM: 04/2023		OSBĚ	
AKCE: III/10163 - Tuklaty		MĚŘÍTKO: 1:500		FORMÁT: A4	
PŘÍLOHA: SITUACE DIO V		STUPEŇ: RDS		PŘÍLOHA ČÍSLO: C.5	
<small>OPROUDNĚNÍ A KONTROLA NÁPLNĚ PRŮBĚHU PRŮJEKTU JE ZODPOVĚDNÁ ZA ZNÁTKU Ú. S.</small>					



MÍSTNÍ ÚPRAVA PROVOZU, KTERÁ BUDE V ROZPORU S PŘECHODNOU ÚPRAVOU PROVOZU BUDE ZNEPLATĚNÁ

LEGENDA

- Přechodné svazité dopravní značení
- Stavující dopravní značení
- Zaběr stavy
- Opizdná trasa

Leg.: MUCB 55159/2023
 Městský úřad Český Brod
 odbor dopravy a
 obecní živnostenský úřad
 náměstí Husova 70, PSČ 282 01
 -9-

Schválí:..... Schválí:.....
 Schválí:..... Schválí:.....



3K značky s.r.o.

Jihlavská 1919, 261 01 Řelani
 tel.: +420 323 601 237, www.3kznacky.cz, info@3kznacky.cz


VYPRACOVAL: Ing. Jiří Toman

HL. INŽENÝR PROJEKTU: Ing. Miroslav Hrdina

INVESTOR:
 OÚSA

ČÍSLO ZAKÁZKY:	2023/19	DATAUM:	06/2023	MĚRITKO:	1:500	FORMÁT:	A4
AKCE:	III/10163 - Tuklaty			STUPEŇ:	R05	PŘÍLOHA ČÍSLO:	
PŘÍLOHA:	SITUACE DIO VI			KOPIE ČÍSLO:			C.6

ČESKÁ REPUBLIKA A KRAJ VYKONÁVÁ PRÁVNÍ MOŽNOSTI ZKRAZOVANÍ VE VEŠKÉM MĚRITKU

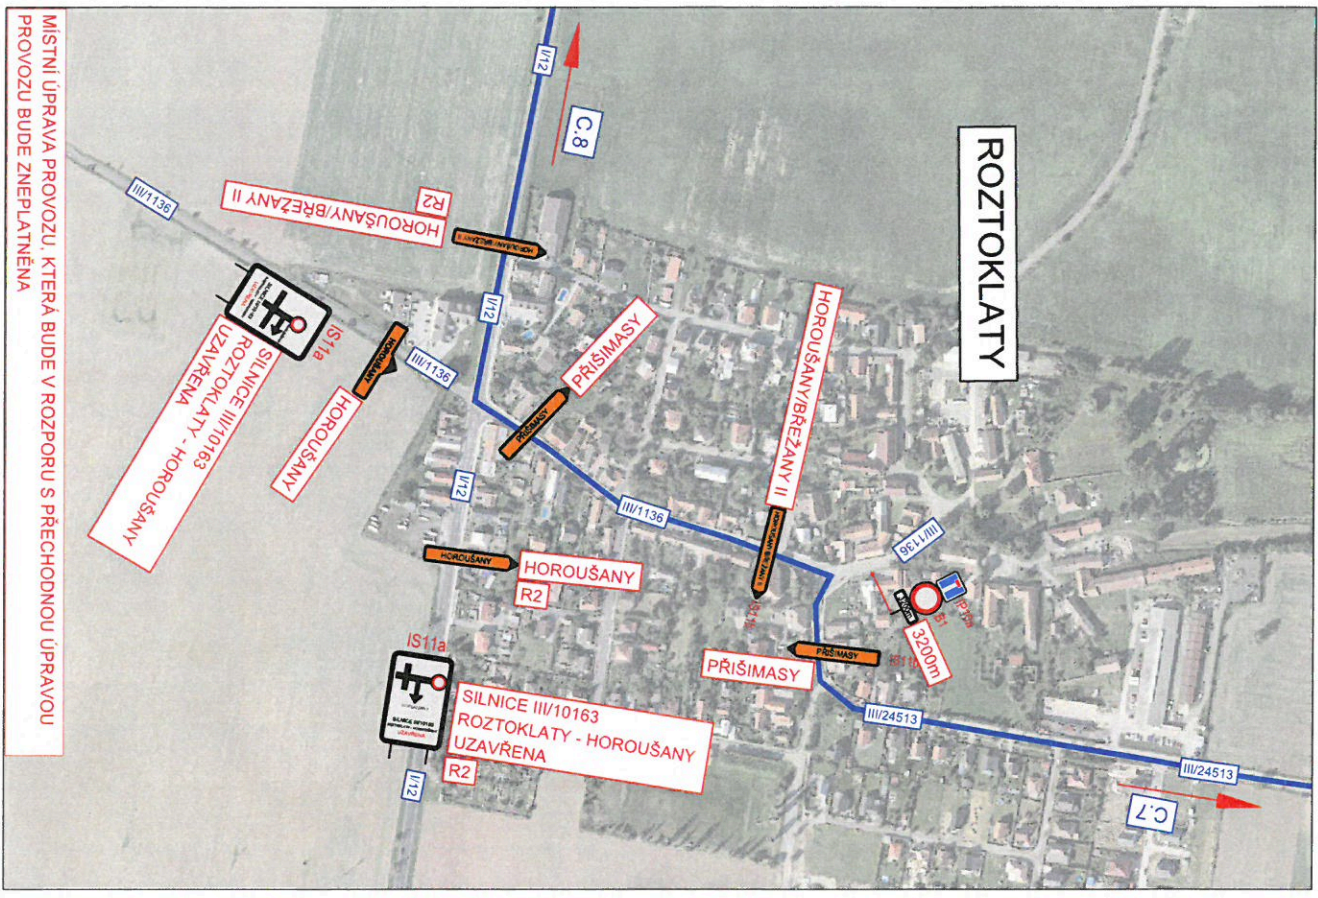

MÍSTNÍ ÚPRAVA PROVOZU, KTERÁ BUDE V ROZPORU S PŘECHODNOU ÚPRAVOU PROVOZU BUDE ZNEPLATĚNÁ

LEGENDA

- Přechodné svazité dopravní značení
- Stálající dopravní značení
- Zahor stlaný
- Objezdná trasa

Leg. MUCB 55 459/2023
 Městský úřad český Brod
 odbor dopravy a
 obecní zivnostenský úřad
 náměstí Husovo 70, PSČ 282 01
 -9-


Schválí:
 Schválí:
 Schválí:
 Schválí:



3K značky s.r.o.
 Jiráskova 1919 251 01 Říčany
 IČO: 420 023 601 237 www.3kznavky.cz info@3kznavky.cz



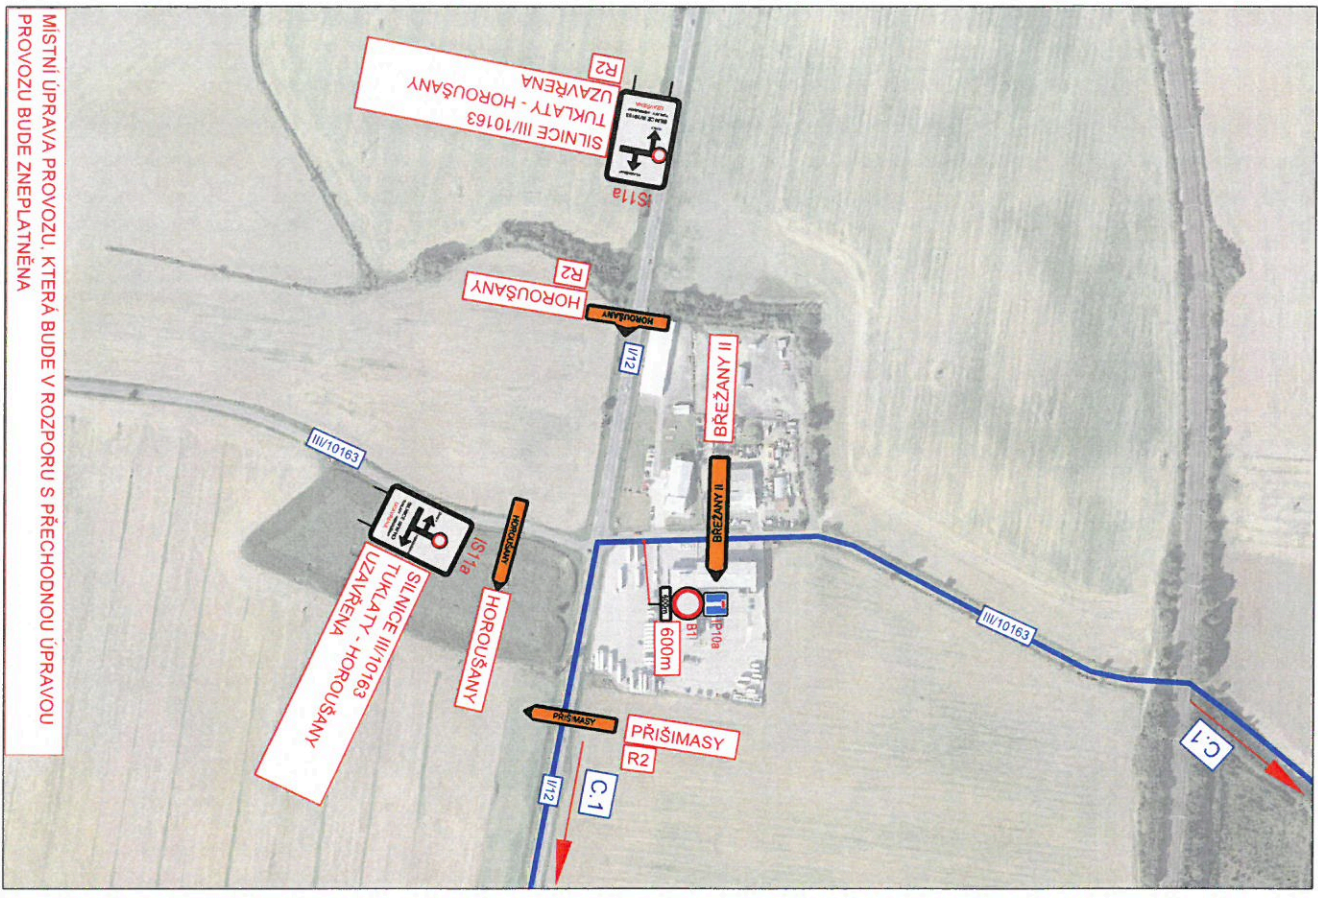

VYPRACOVATEL Ing. Jiří Tomar		INVESTOR	
ČÍSLO ZÁKAZKY: 2023/19		5344	
DATUM: 06/023		MĚŘÍTKO: 1:500	
AKCE: III/10163 - Tuklaty		STUPĚŇ: RPS	
PŘÍLOHA: SITUACE DIO VII		KOPIE ČÍSLO:	
		FORMÁT: A4	
		PŘÍLOHA ČÍSLO: C.7	

LOŽENÍ A KOPÍROVÁNÍ TĚLETOU PŘESKROUŽENÍM JE ZAKÁZÁNO



MÍSTNÍ ÚPRAVA PROVOZU, KTERÁ BUDE V ROZPORU S PŘECHODNOU ÚPRAVOU PROVOZU BUDE ZNEPLATĚNA

LEGENDA

- Přechodné systémy dopravní značky
 -  A15
- Strategické dopravní značení
 -  A15
- Zábor státní
 - 
- Ohrožená trasa
 - 

Lej. MUDr. SS 15/9/2023
 Městský úřad Český Brod
 odbor dopravy a
 obecní živnostenský úřad
 náměstí Husovo 70, PSČ 282 01
 -9-

Schválí: Schválí:



3K značky s.r.o.
 Jihlavská 1918/251, 01 Říčany
 tel.: 420 323 601 237, www.3kznamky.cz, info@3kznamky.cz

VYPRACOVAL: Ing. Jiří Toman		HL. INŽENÝR PROJEKTU: Ing. Miroslav Hájek		INVESTOR	
ČÍSLO ZAKÁZKY: 2023/19		DATUM: 06/02/23		ČÍSLO	
AKCE: III/10163 - Tuklaty		SITUACE DÍLO VIII		MĚŘÍTKO: 1:500	FORMÁT: A4
PŘÍLOHA:				STUPEŇ: RPS	PŘÍLOHA ČÍSLO: C.8
<small>OPROJEKTAČNÍ A KONSOLIDAČNÍ PRÁCE PRO MĚSTSKÝ ÚŘAD ČESKÝ BROD, IČO 282 01 001</small>					