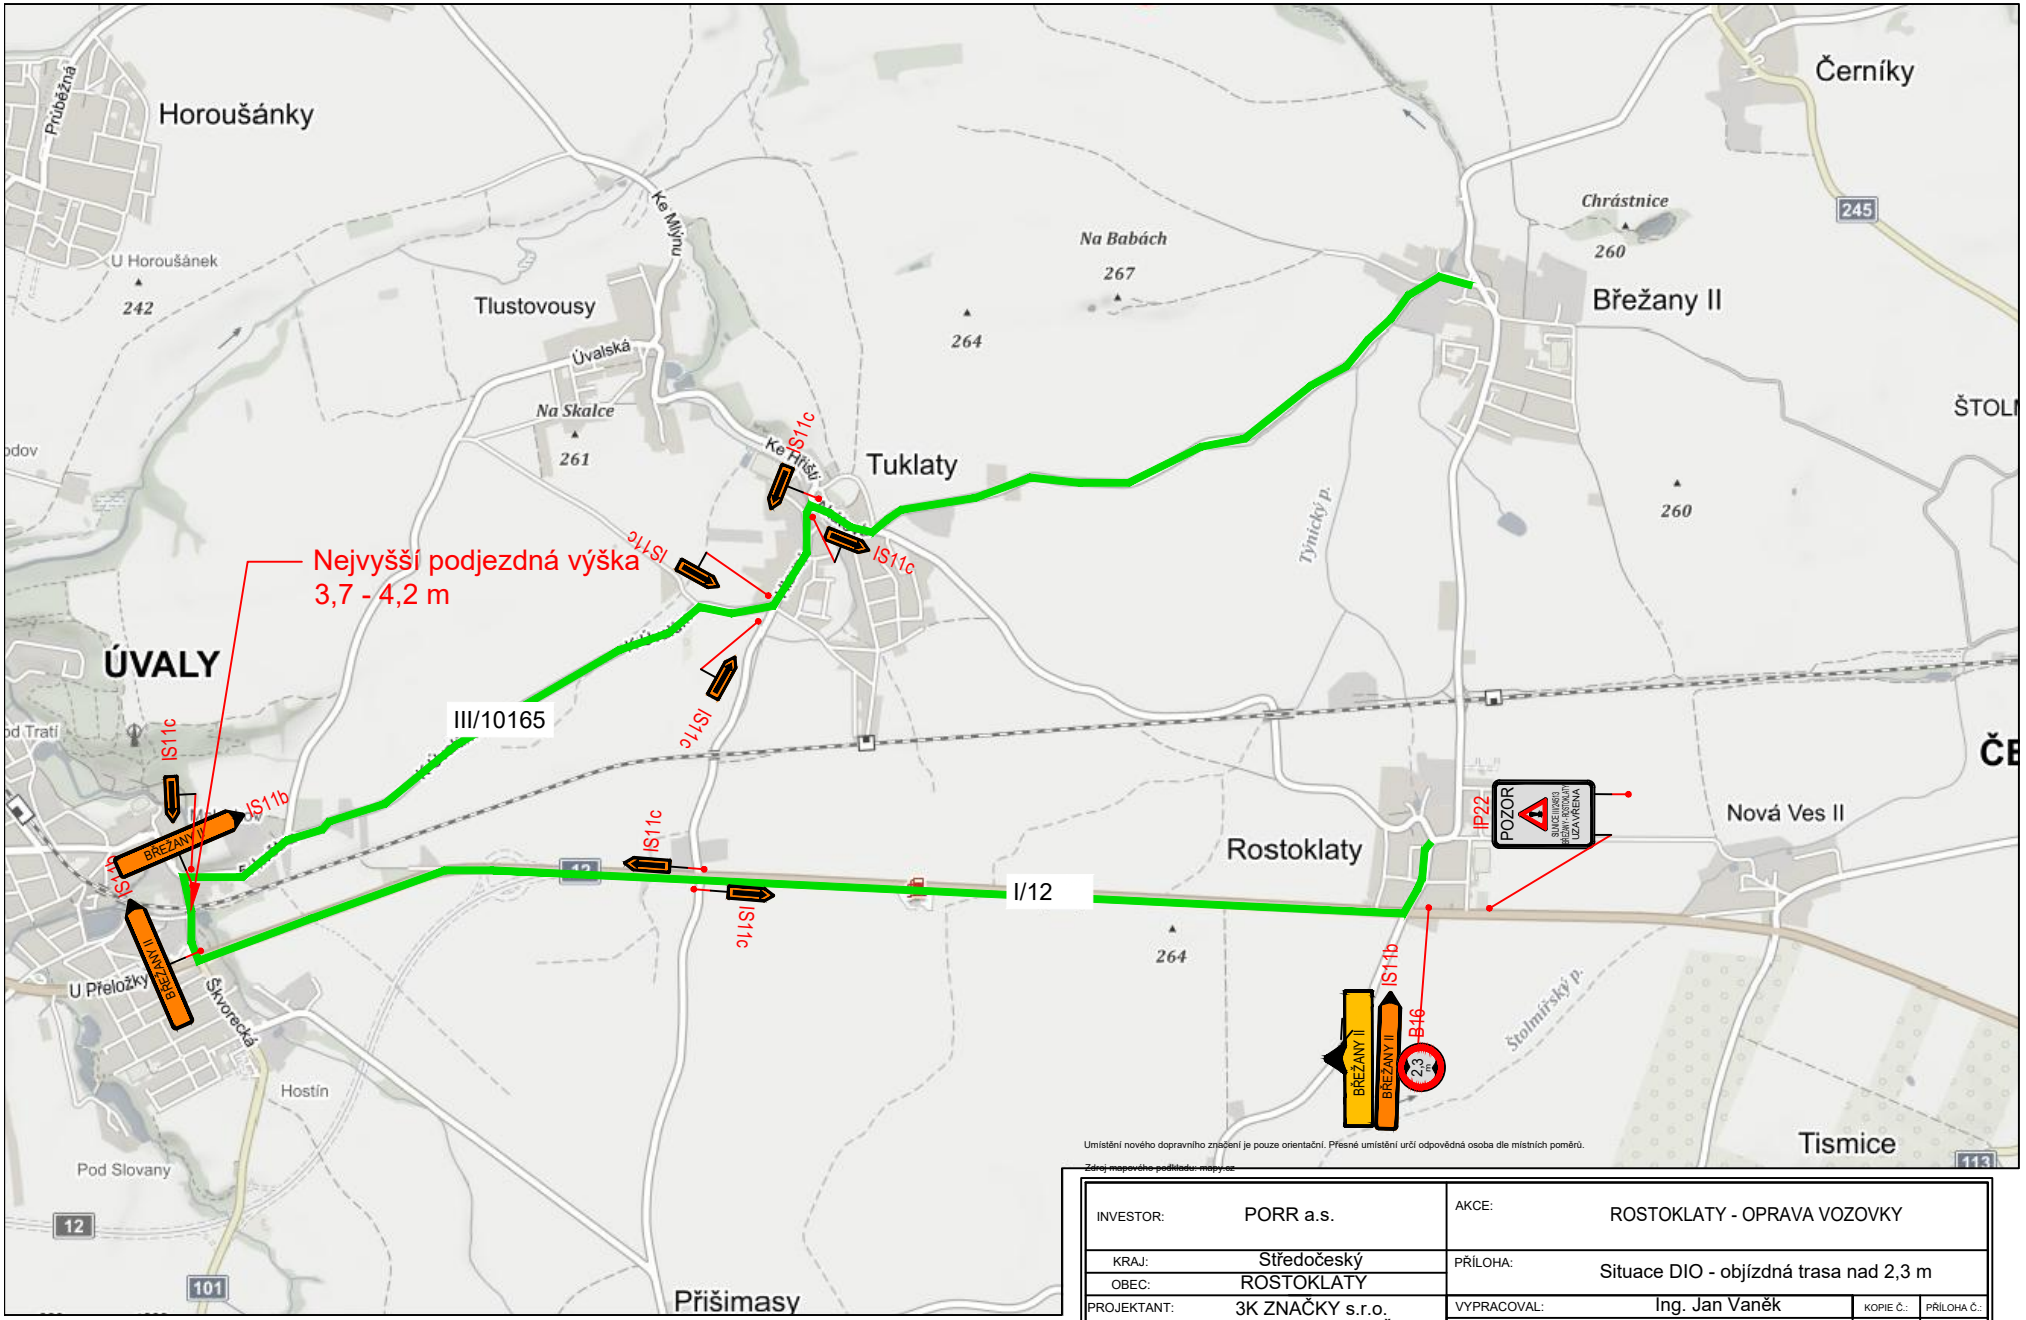

Umístění nového dopravního značení je pouze orientační. Přesné umístění určí odpovědná osoba dle místních poměrů.

Zdroj mapového podkladu: mapy.cz

INVESTOR:	PORR a.s.	AKCE:	ROSTOKLATY - OPRAVA VOZOVKY		
KRAJ:	Středočeský	PŘÍLOHA:	Situace DIO - objízdná trasa nad 2,3 m		
OBEC:	ROSTOKLATY				
PROJEKTANT:	3K ZNAČKY s.r.o. Jiráskova 1519, 251 01 Říčany tel.: +420 323 601 237 www.3kznacky.cz	VYPRACOVAL:	Ing. Jan Vaněk	KOPIE Č.:	PŘÍLOHA Č.:
		FORMÁT A4:	1 x A4		C
		DATUM:	07/2017		
		MĚŘÍTKO:	1:750		

KOPÍROVÁNÍ A ROZMNOŽOVÁNÍ POUZE PO PŘEDCHOZÍM SOUHLASU 3K ZNAČKY s.r.o.