


ŠIRŠÍ DOPRAVNÍ VZTAHY - KLAD LISTŮ

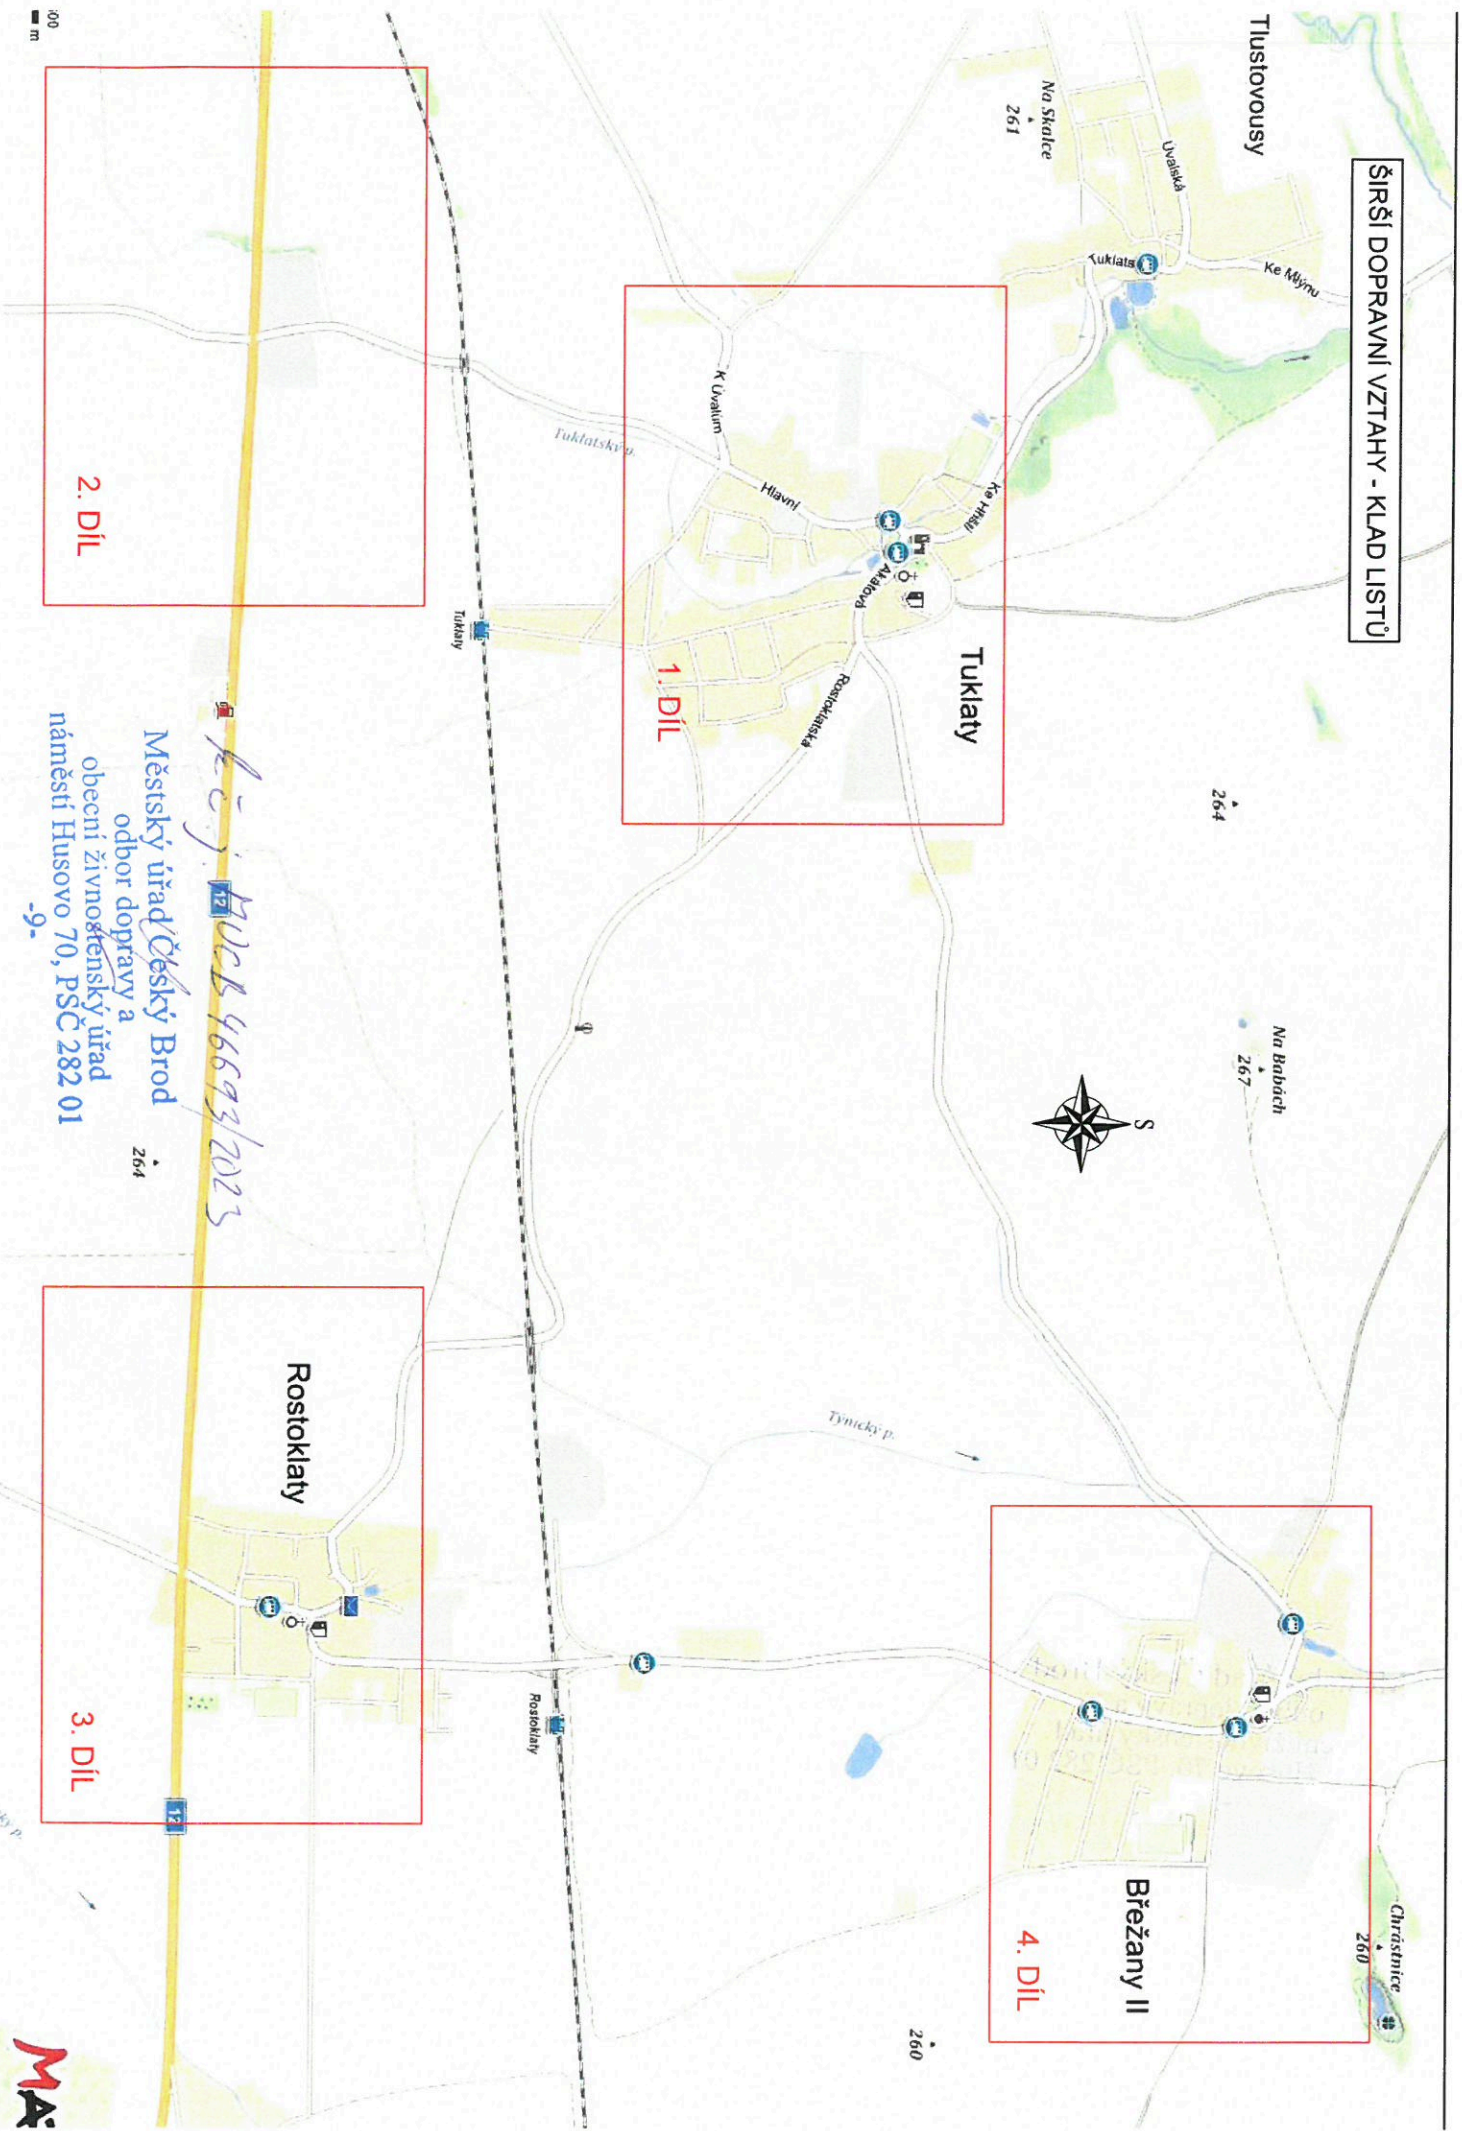

lečej: HUBB 46693/2023

Městský úřad Český Brod
odbor dopravy a
obecní živnostenský úřad
náměstí Husovo 70, PSČ 282 01
-9-



LEGENDA

| | |
|--|--------------------|
| | stávající DZ |
| | přechodné DZ (DIO) |


| | | |
|-------------------------------------|---|--|
| Objednatel: | Dana Sýkorová | Dana Sýkorová Jilovská 423 142 00 Praha 4 IČ: 737482218 e-mail: sýkorova.dana@volny.cz |
| Odpovědný projektant: | Dana Sýkorová | |
| Vypracoval: | Dana Sýkorová | |
| Investor: | Irena Prímová, U obecního dvora 793/2, Praha 1 | Stupeň: RDS |
| Název akce: | Novostavba rodinného domu k.ú. Tůklaty, parc.č. 7/2 a 30/5 | Datum: Květen 2022 |
| Obsah: Dopravné inženýrské opatření | Přípojka vody a kanalizace - situace | Zakázkové číslo |
| | | Měřítka: 1 : 1000 |
| | | Číslo přílohy: 1. |

č.j. MUCB 46693/2023
 Městský úřad Český Brod
 odbor dopravy a
 obecní živnostenský úřad
 náměstí Husovo 70, PSČ 282 01
 -9-



254


č.j. MUCB 46695/2023
Městský úřad Český Brod
odbor dopravy a
obecní živnostenský úřad
náměstí Husovo 70, PSC 282 01
-9-

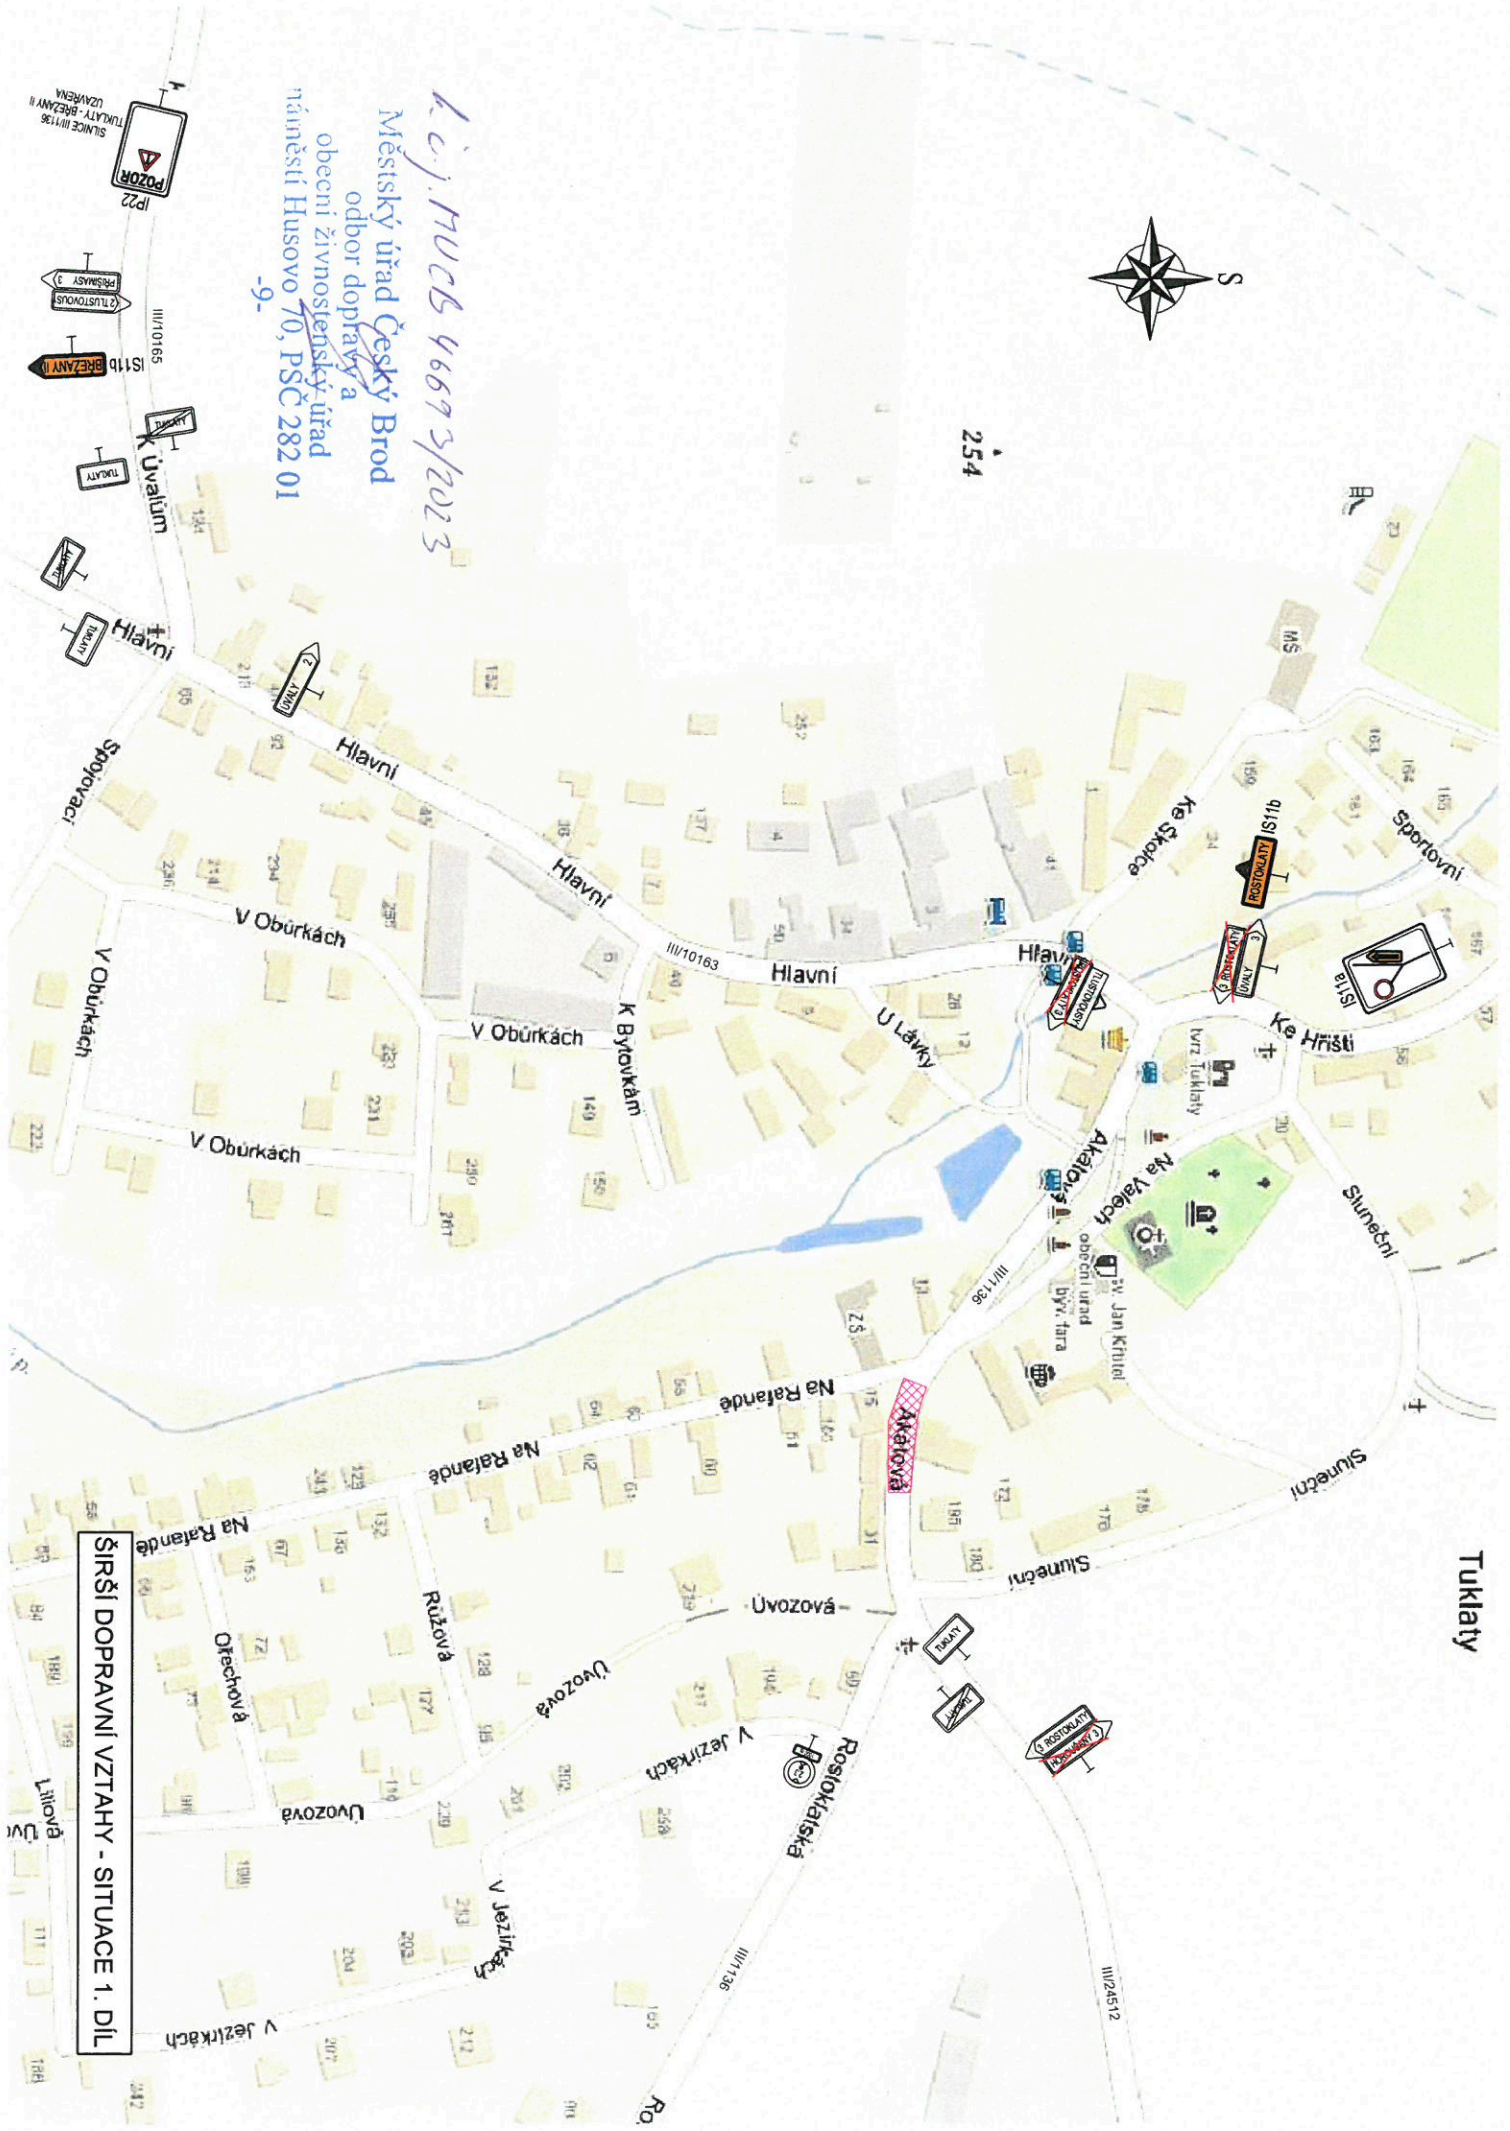

ŠIRŠÍ DOPRAVNÍ VZTAHY - SITUACE 1. DÍL

Tuklaty

Koj. MUCB 46693/2023
Městský úřad Český Brod
odbor dopravy a
obecní živnostenský úřad
náměstí Husovo 70, PŠČ 282 01
-9-

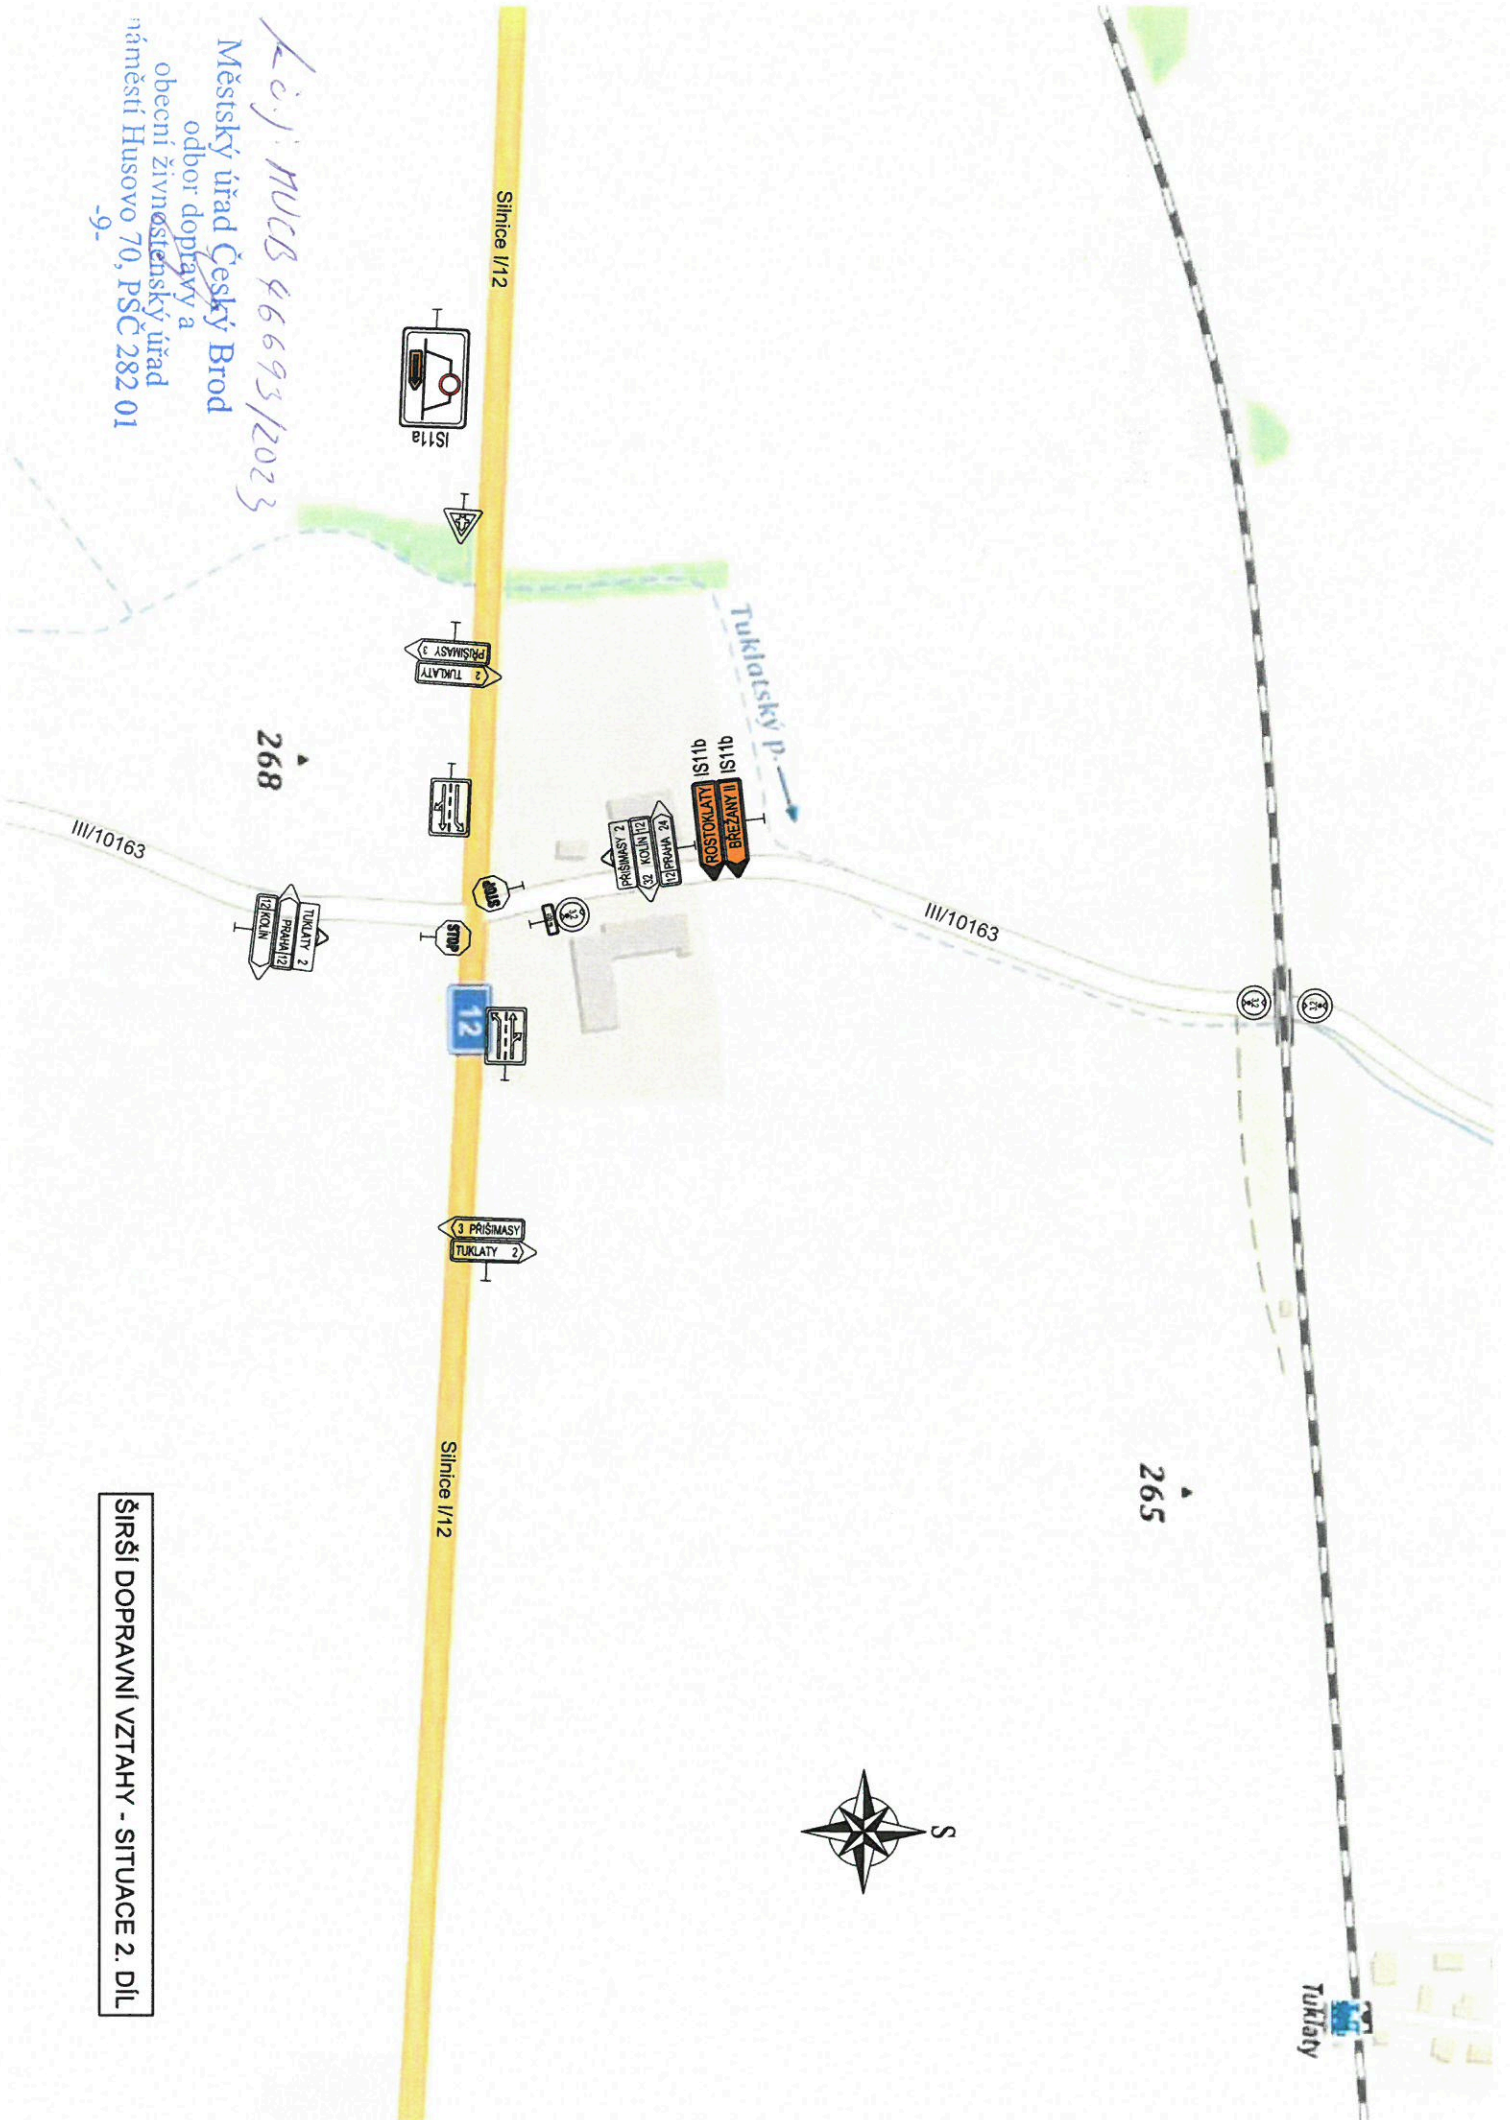

ŠIRŠÍ DOPRAVNÍ VZTAHY - SITUACE 2. DÍL

Rostoklaty

Silnice I/112

III/1136

III/1136

III/24513

Silnice I/112



Koj. hučcs 46693/2023

Městský úřad Český Brod
odbor dopravy a
obecní živnostenský úřad
náměstí Husovo 70, PSC 282 01
-9-

ŠIRŠÍ DOPRAVNÍ VZTAHY - SITUACE 3. DÍL



Břežany II

Tynický p.

III/24512

III/24513

IP22
POZOR
SILNICE III/136
TUKLATY - BŘEŽANY II
UZAVŘENA

IS11b
TUKLATY

ROSTOKLATY 2
TUKLATY 3

ROSTOKLATY 2
CERNÝ 2

CERNÝ 2
TUKLATY

Lej. NUCB 46693/2023

Městský úřad Český Brod


odbor dopravy a


obecní žižkovský úřad

náměstí Husovo 70, PSČ 282 01

9-

ŠIRŠÍ DOPRAVNÍ VZTAHY - SITUACE 4. DÍL

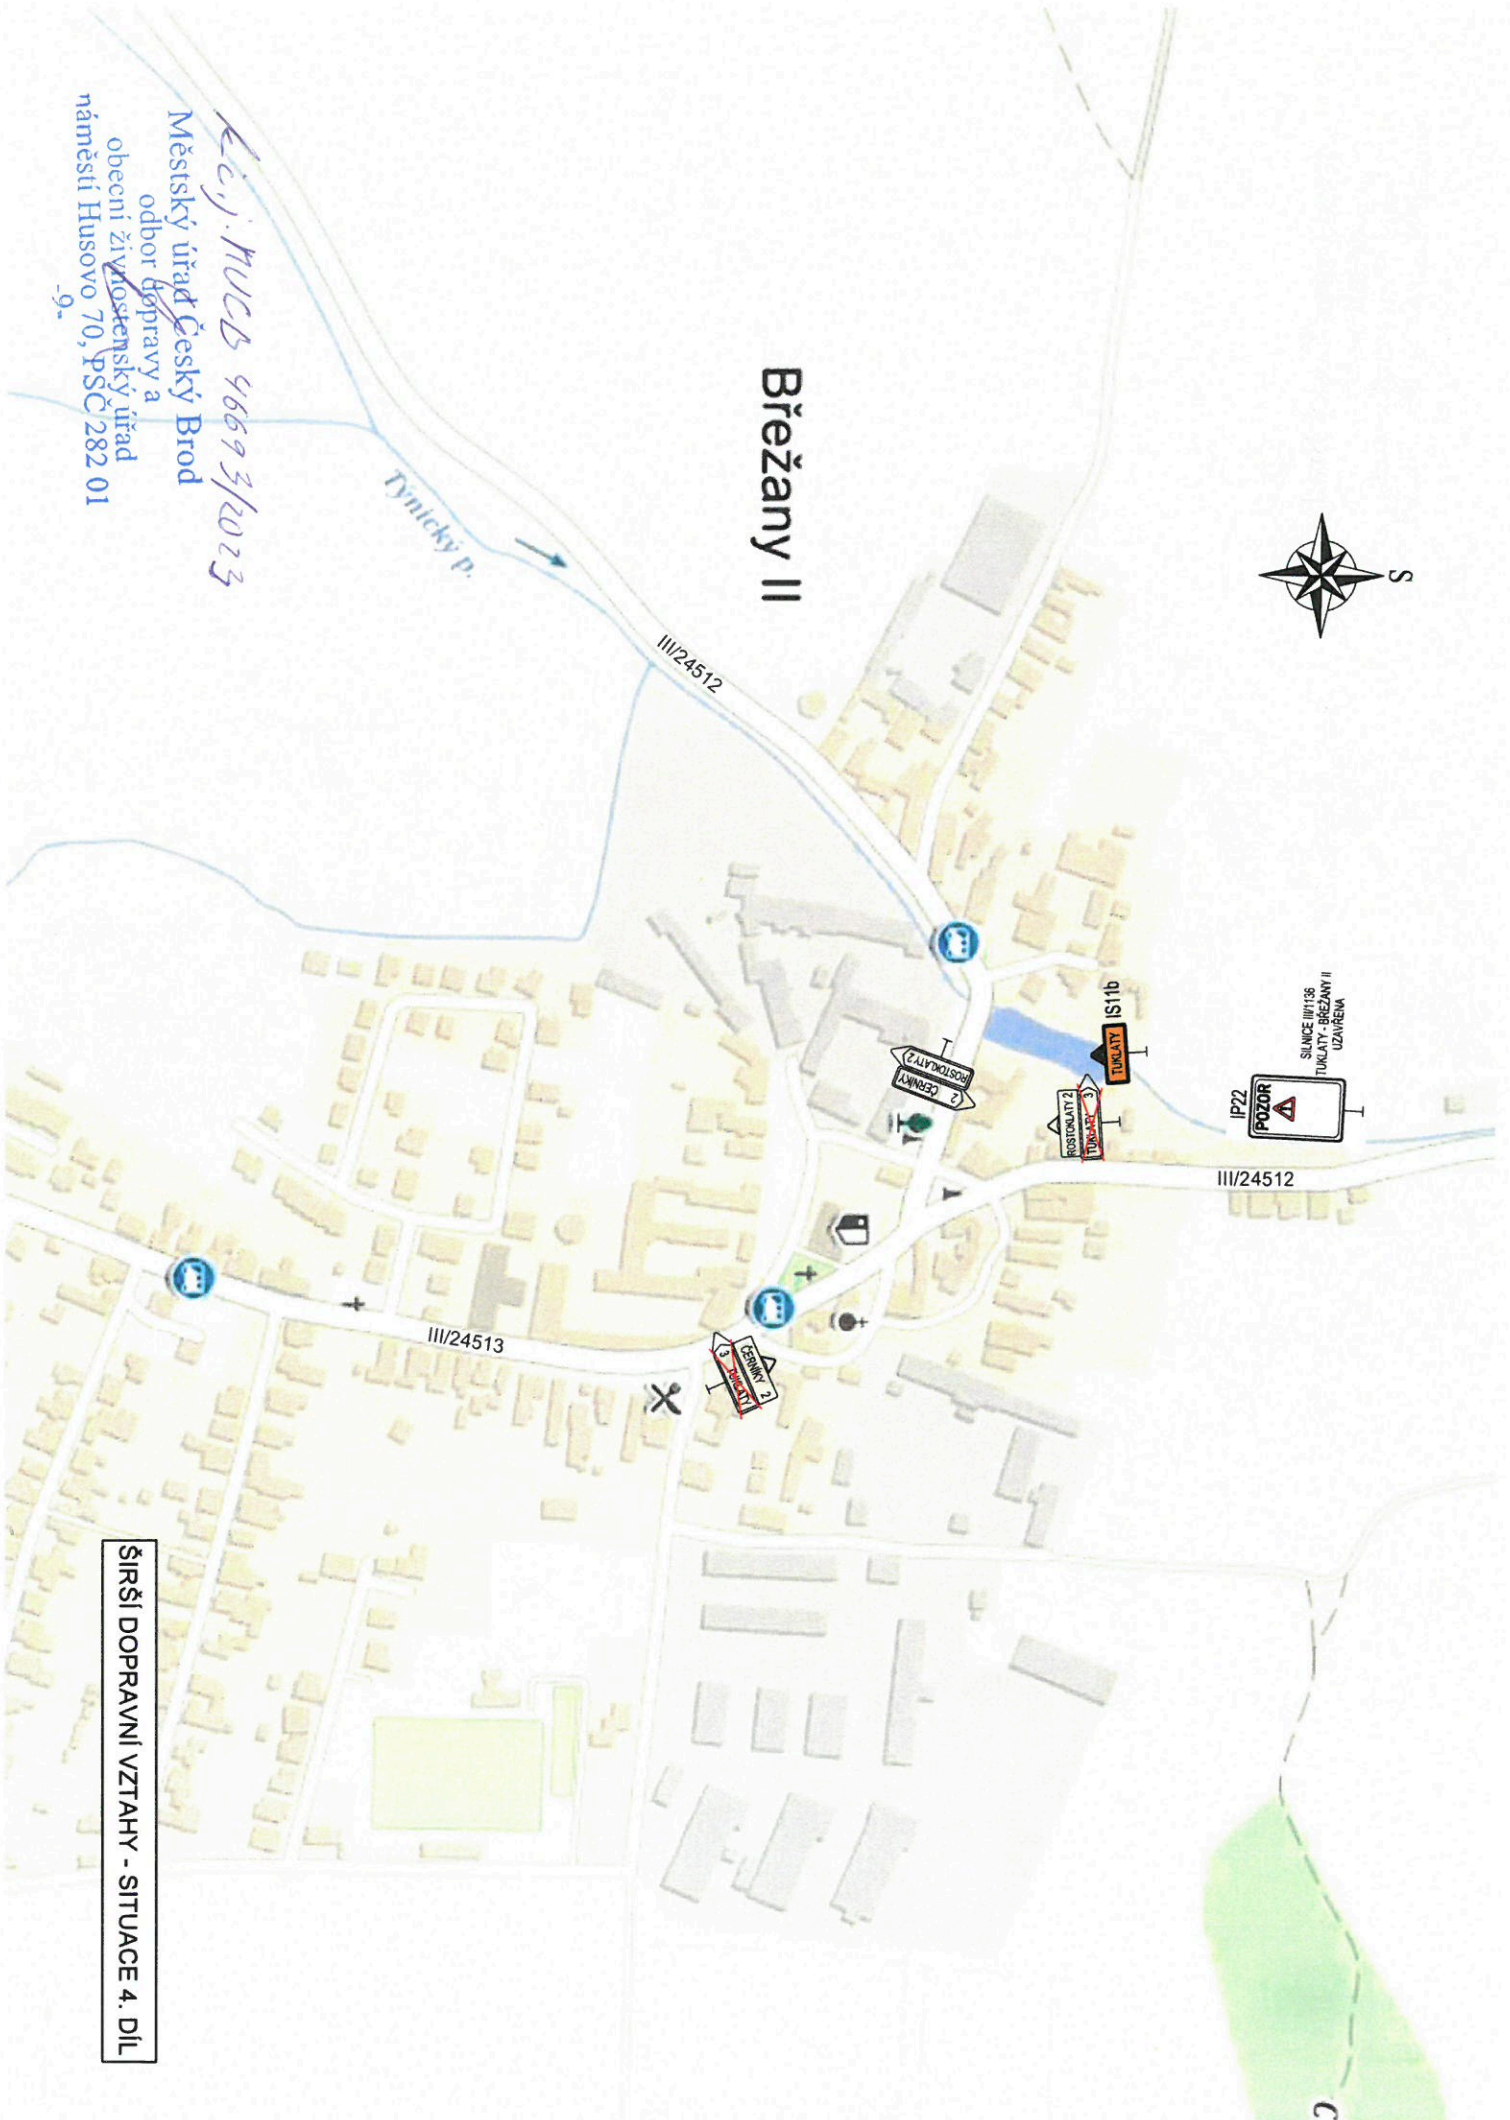

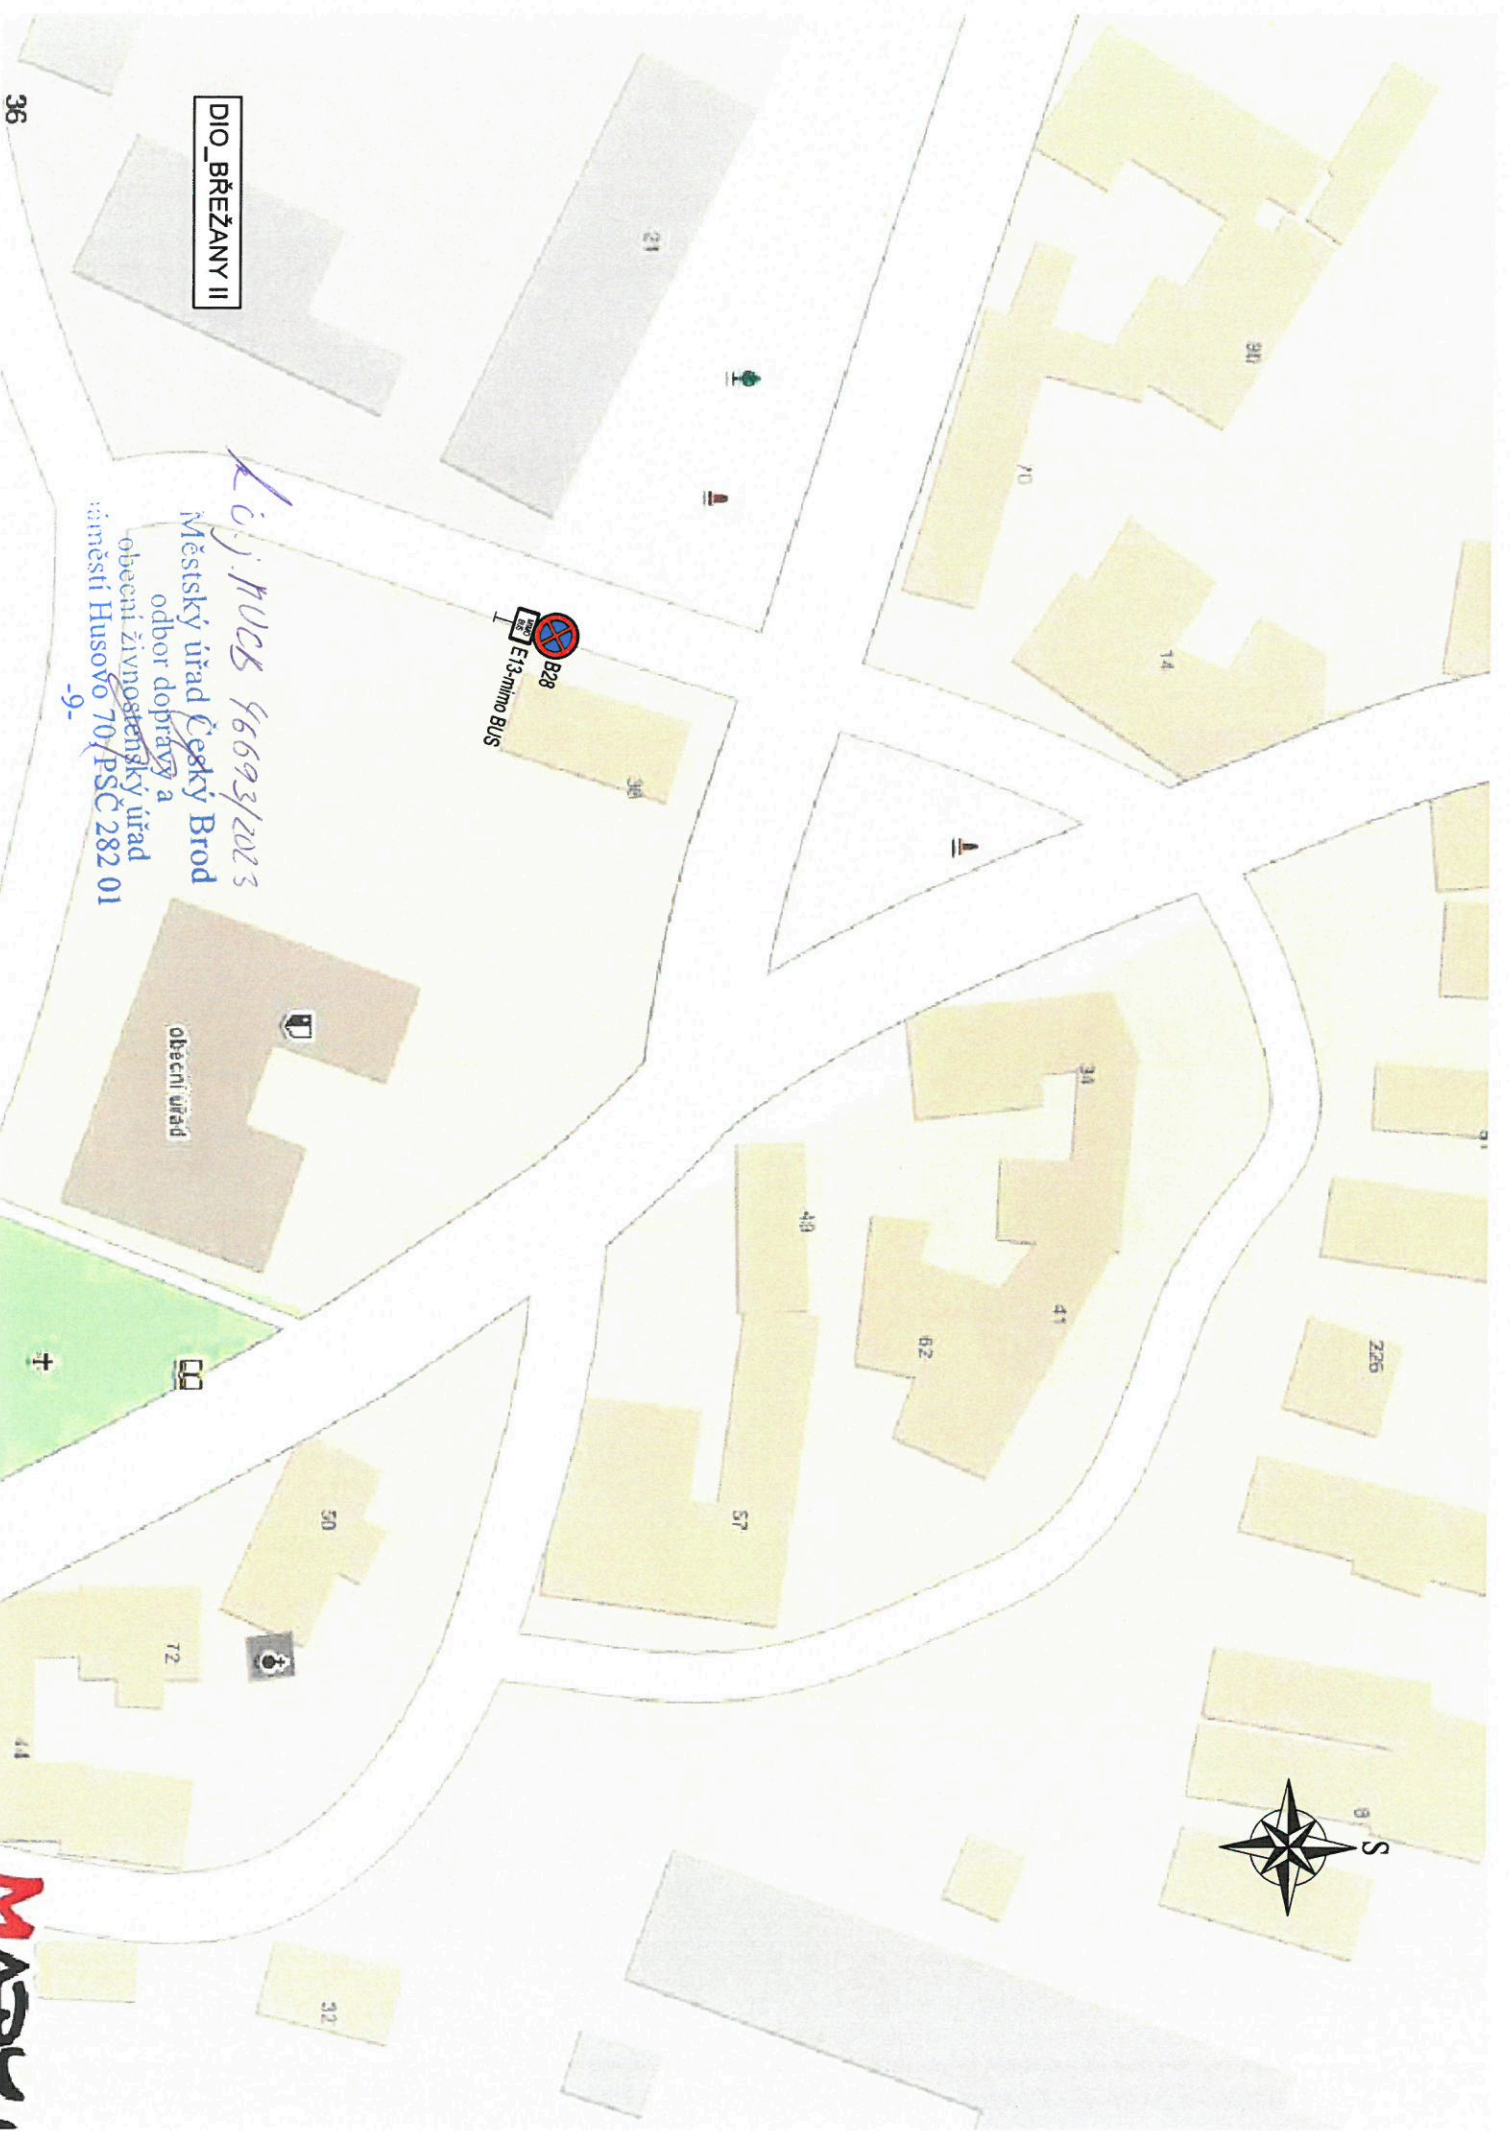

DIO_BŘEŽANY II

Leg. 1008 46693/2023

Městský úřad Český Brod
odbor dopravy a
obecní živnostenský úřad
náměstí Husovo 70 / PSC 282 01
-9-

828
E13-mimo BUS



MASO

