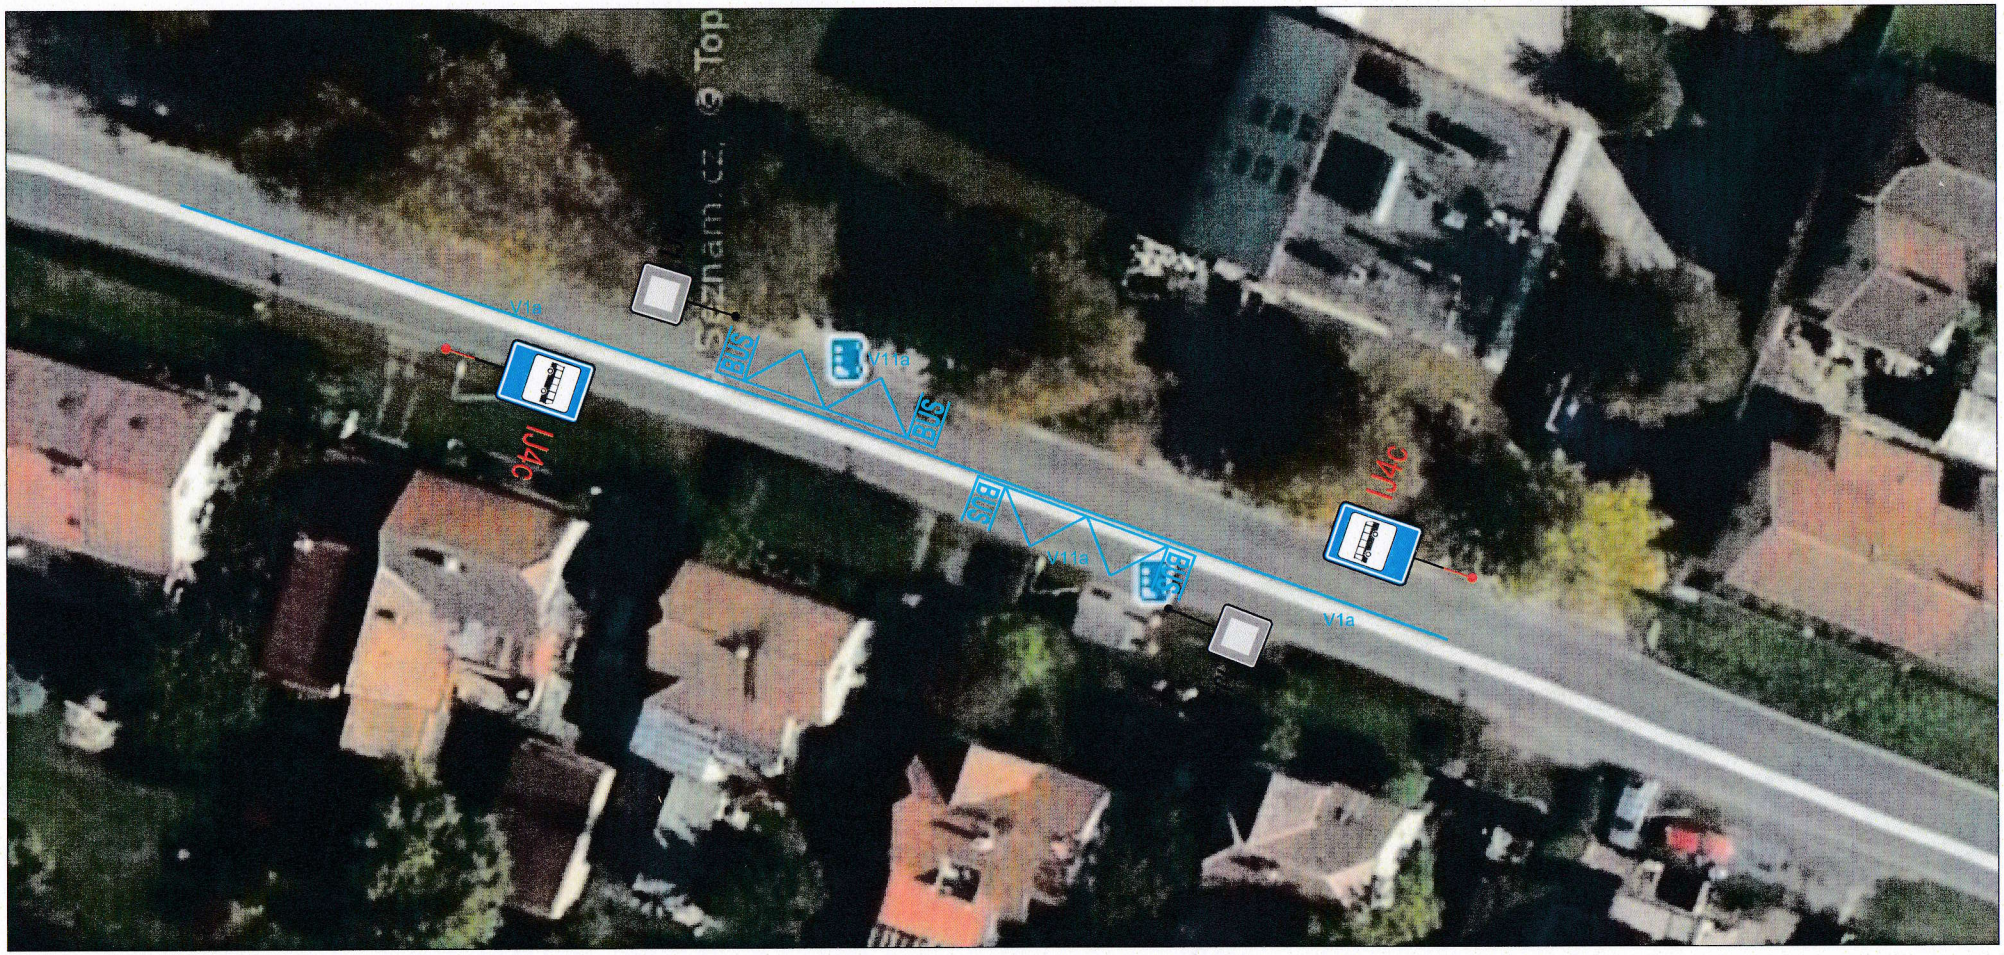

č.j. MUCB 63848/2023
Městský úřad Český Brod
odbor dopravy a
obecní živnostenský úřad
náměstí Husovo 70, PSČ 282 01
-9-

SobolProjekt	Ing. Jiří Sobol Hradešín 29 282 01 Český Brod IČ 87396521	**Obec Břežany II** **Břežany II 63** **282 01 Český Brod**	
AKCE: ÚPRAVA DZ BUS U SOKOLOVNY, BŘEŽANY II			ČÍSLO PŘÍLOHY: 1
HLAVNÍ ING. PROJEKTU: Ing. Jiří Sobol	KATASTR: Břežany II	ČÁST: VÝKRESOVÁ ČÁST	ČÍSLO SOUPRAVY
ODPOVĚDNÝ PROJEKTANT: Ing. Jiří Sobol	STUPEŇ: Stanovení		
PROJEKTANT: Ing. Jiří Sobol	SOUŘ. SYSTÉM: JTSK/BALT	DATUM: 10/2023	PŘÍLOHA: DOPRAVNÍ SITUACE
KRESLIL	MĚŘÍTKO	VARIANTA	
ZAMĚŘIL	POČET FORMÁTŮ: 2A4	ČÍSLO ZAKÁZKY	