



ŠIRŠÍ DOPRAVNÍ VZTAHY - KLADE LISTŮ

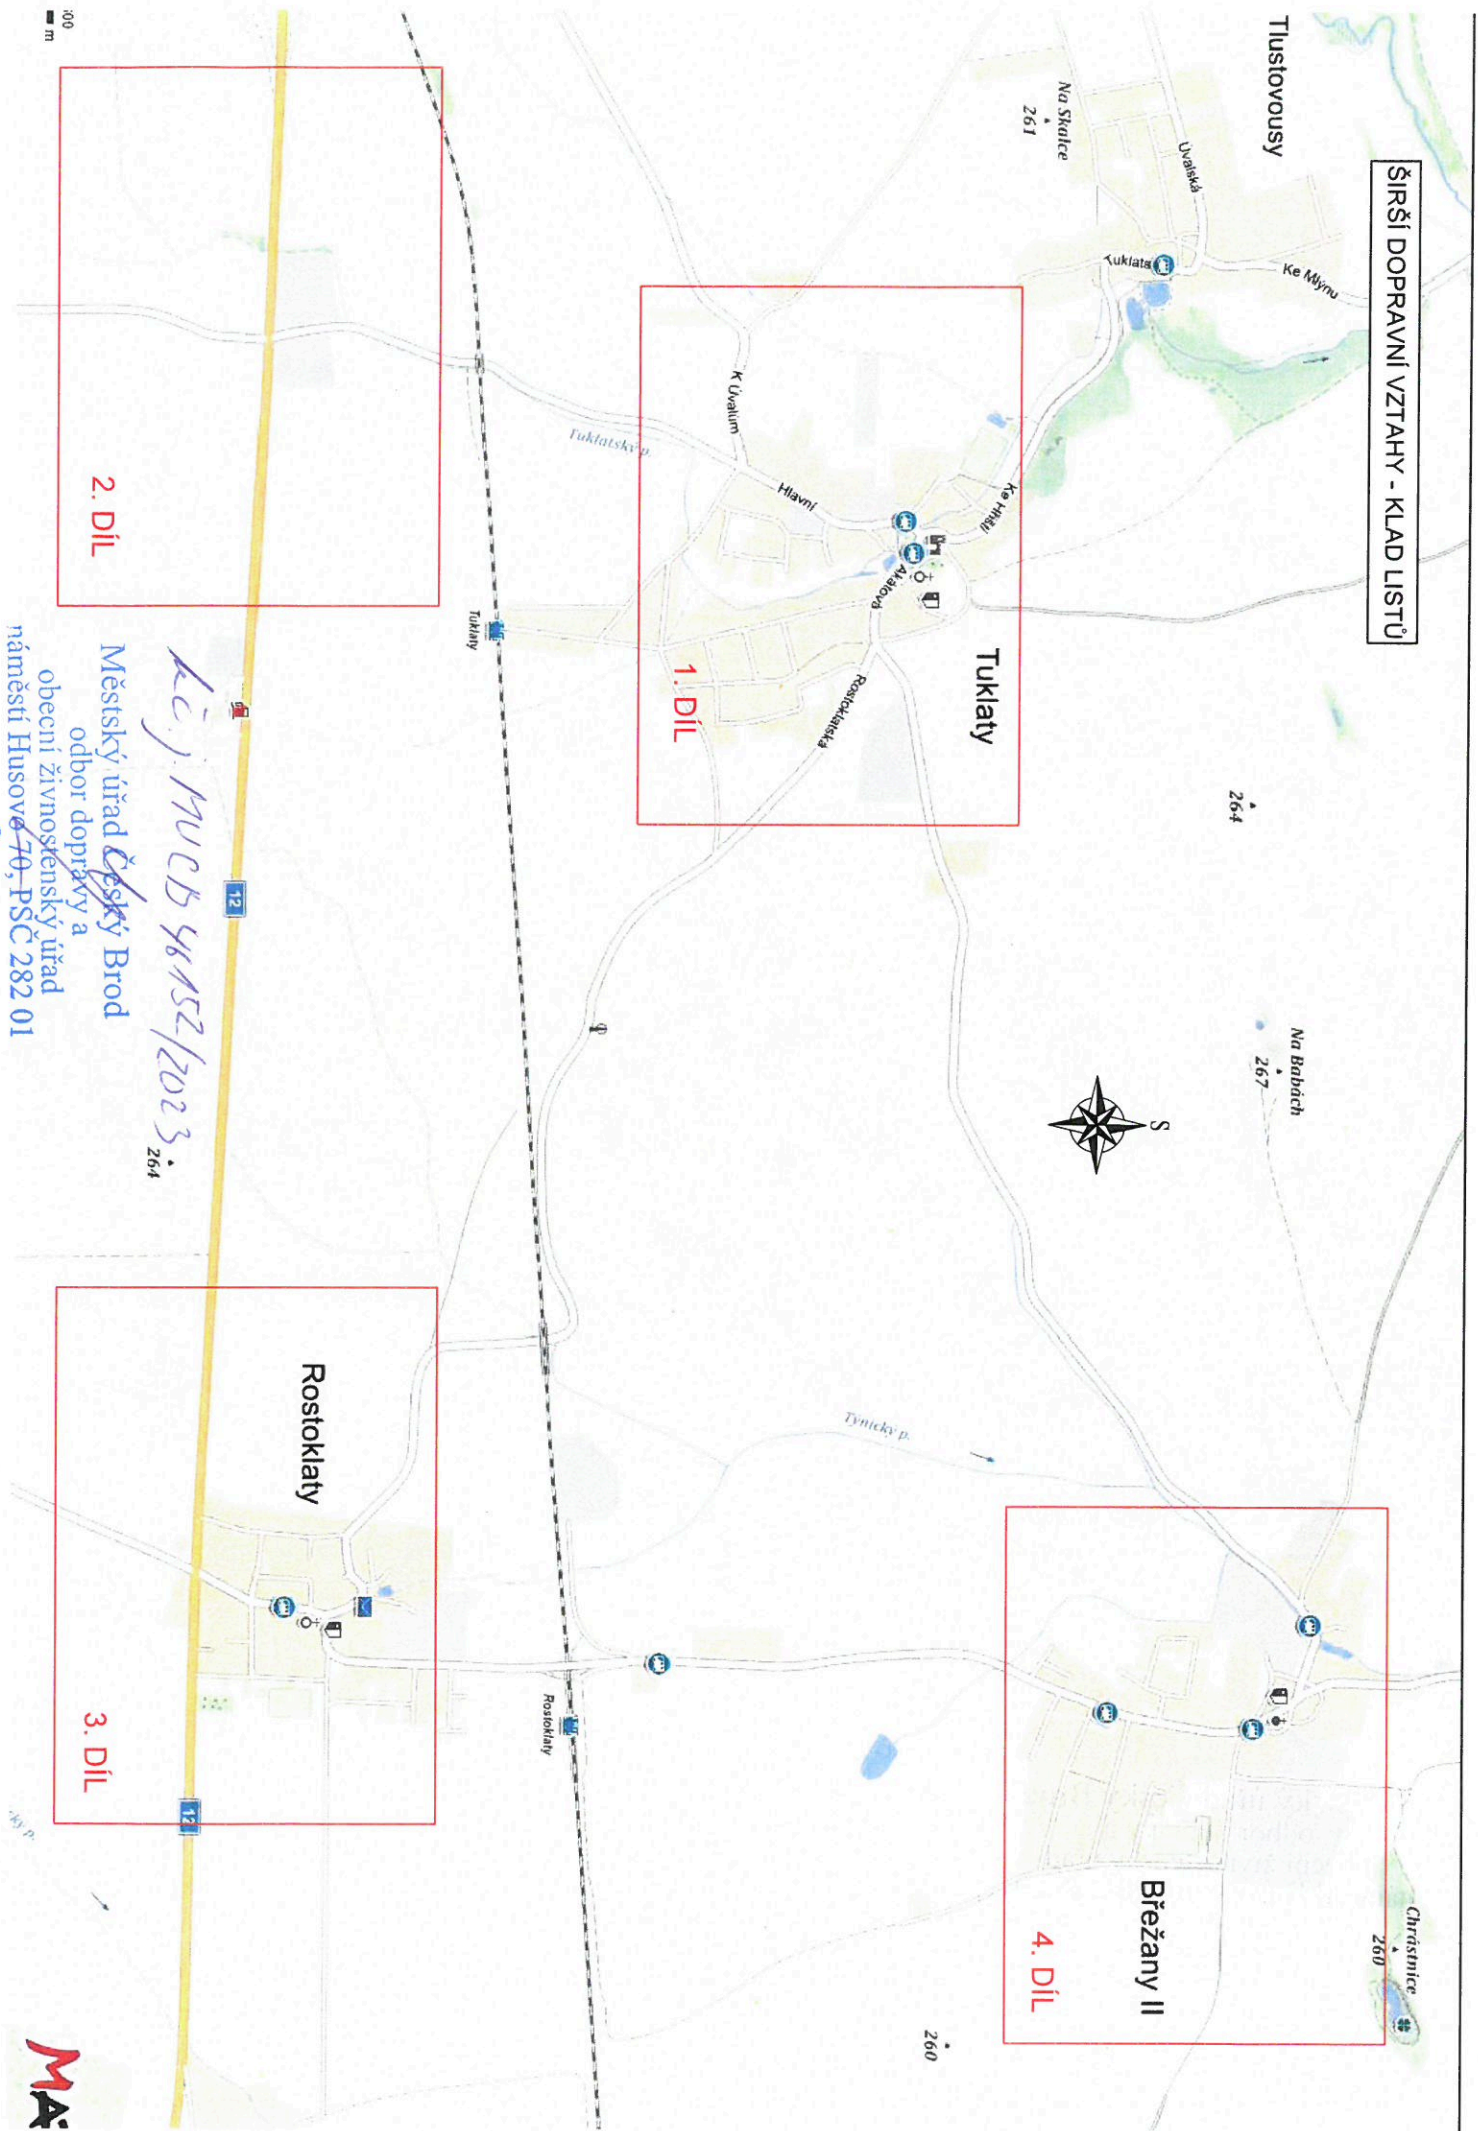

č.j. MUCB 46152/2023

Městský úřad Český Brod
odbor dopravy a
obecní živnostenský úřad
náměstí Husova 70, PSČ 282 01

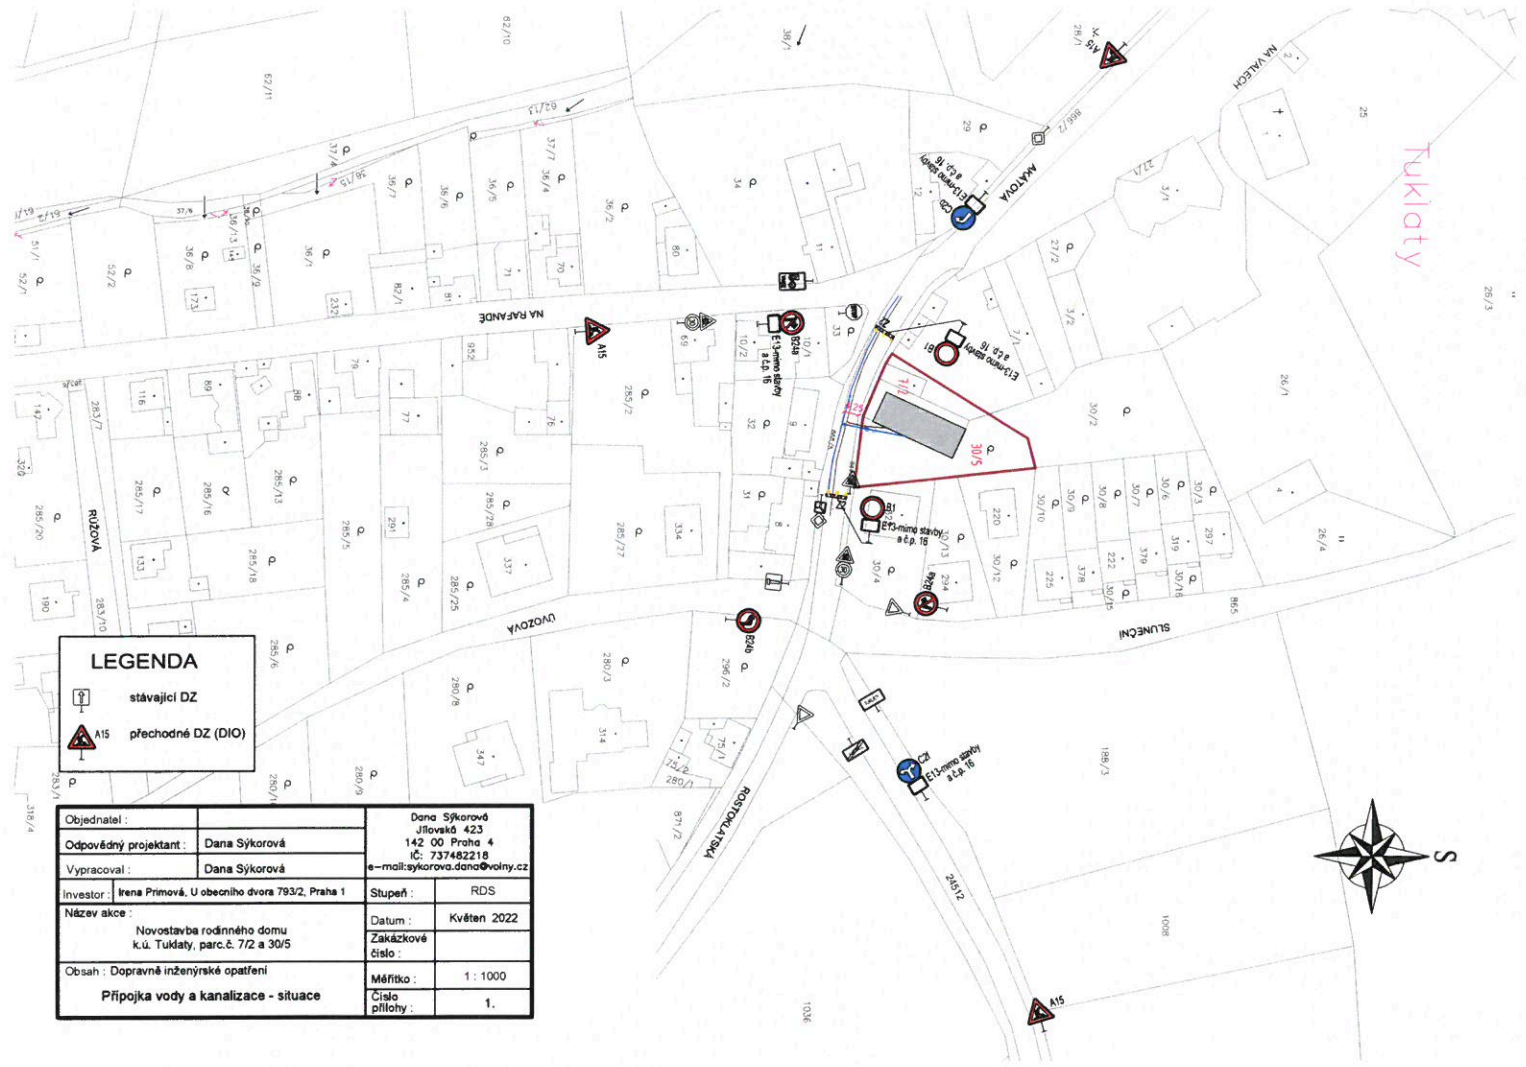

LEGENDA

	stávající DZ
	přechodné DZ (DIO)

Objednatel :	Dana Šýkorová	Dana Šýkorová Jilovská 423 142 00 Praha 4 IČ: 737482218
Odpovědný projektant :	Dana Šýkorová	e-mail: sykorova.dana@volny.cz
Vypracoval :	Dana Šýkorová	
Investor :	Irena Primová, U obecního dvora 793/2, Praha 1	Stupeň : RDS
Název akce :	Novostavba rodinného domu k.ú. Tuklaty, parc.č. 7/2 a 30/5	Datum : Květen 2022
Obsah : Dopravně inženýrské opatření Přípojka vody a kanalizace - situace		Zakázkové číslo :
		Měřítko : 1 : 1000
		Číslo přílohy : 1.

ke j. MUCB 46152/2023

Městský úřad Český Brod
odbor dopravy a
obecní živnostenský úřad
náměstí Husovo 70, PŠČ 282 01

Rostoklaty




ke j. MUCB 46152/2023
Městský úřad Český Brod
odbor dopravy
obecní živnostenský úřad
náměstí Husovo 70, PSČ 282 01
-9-

ŠIRŠÍ DOPRAVNÍ VZTAHY - SITUACE 3. DÍL



Břežany II

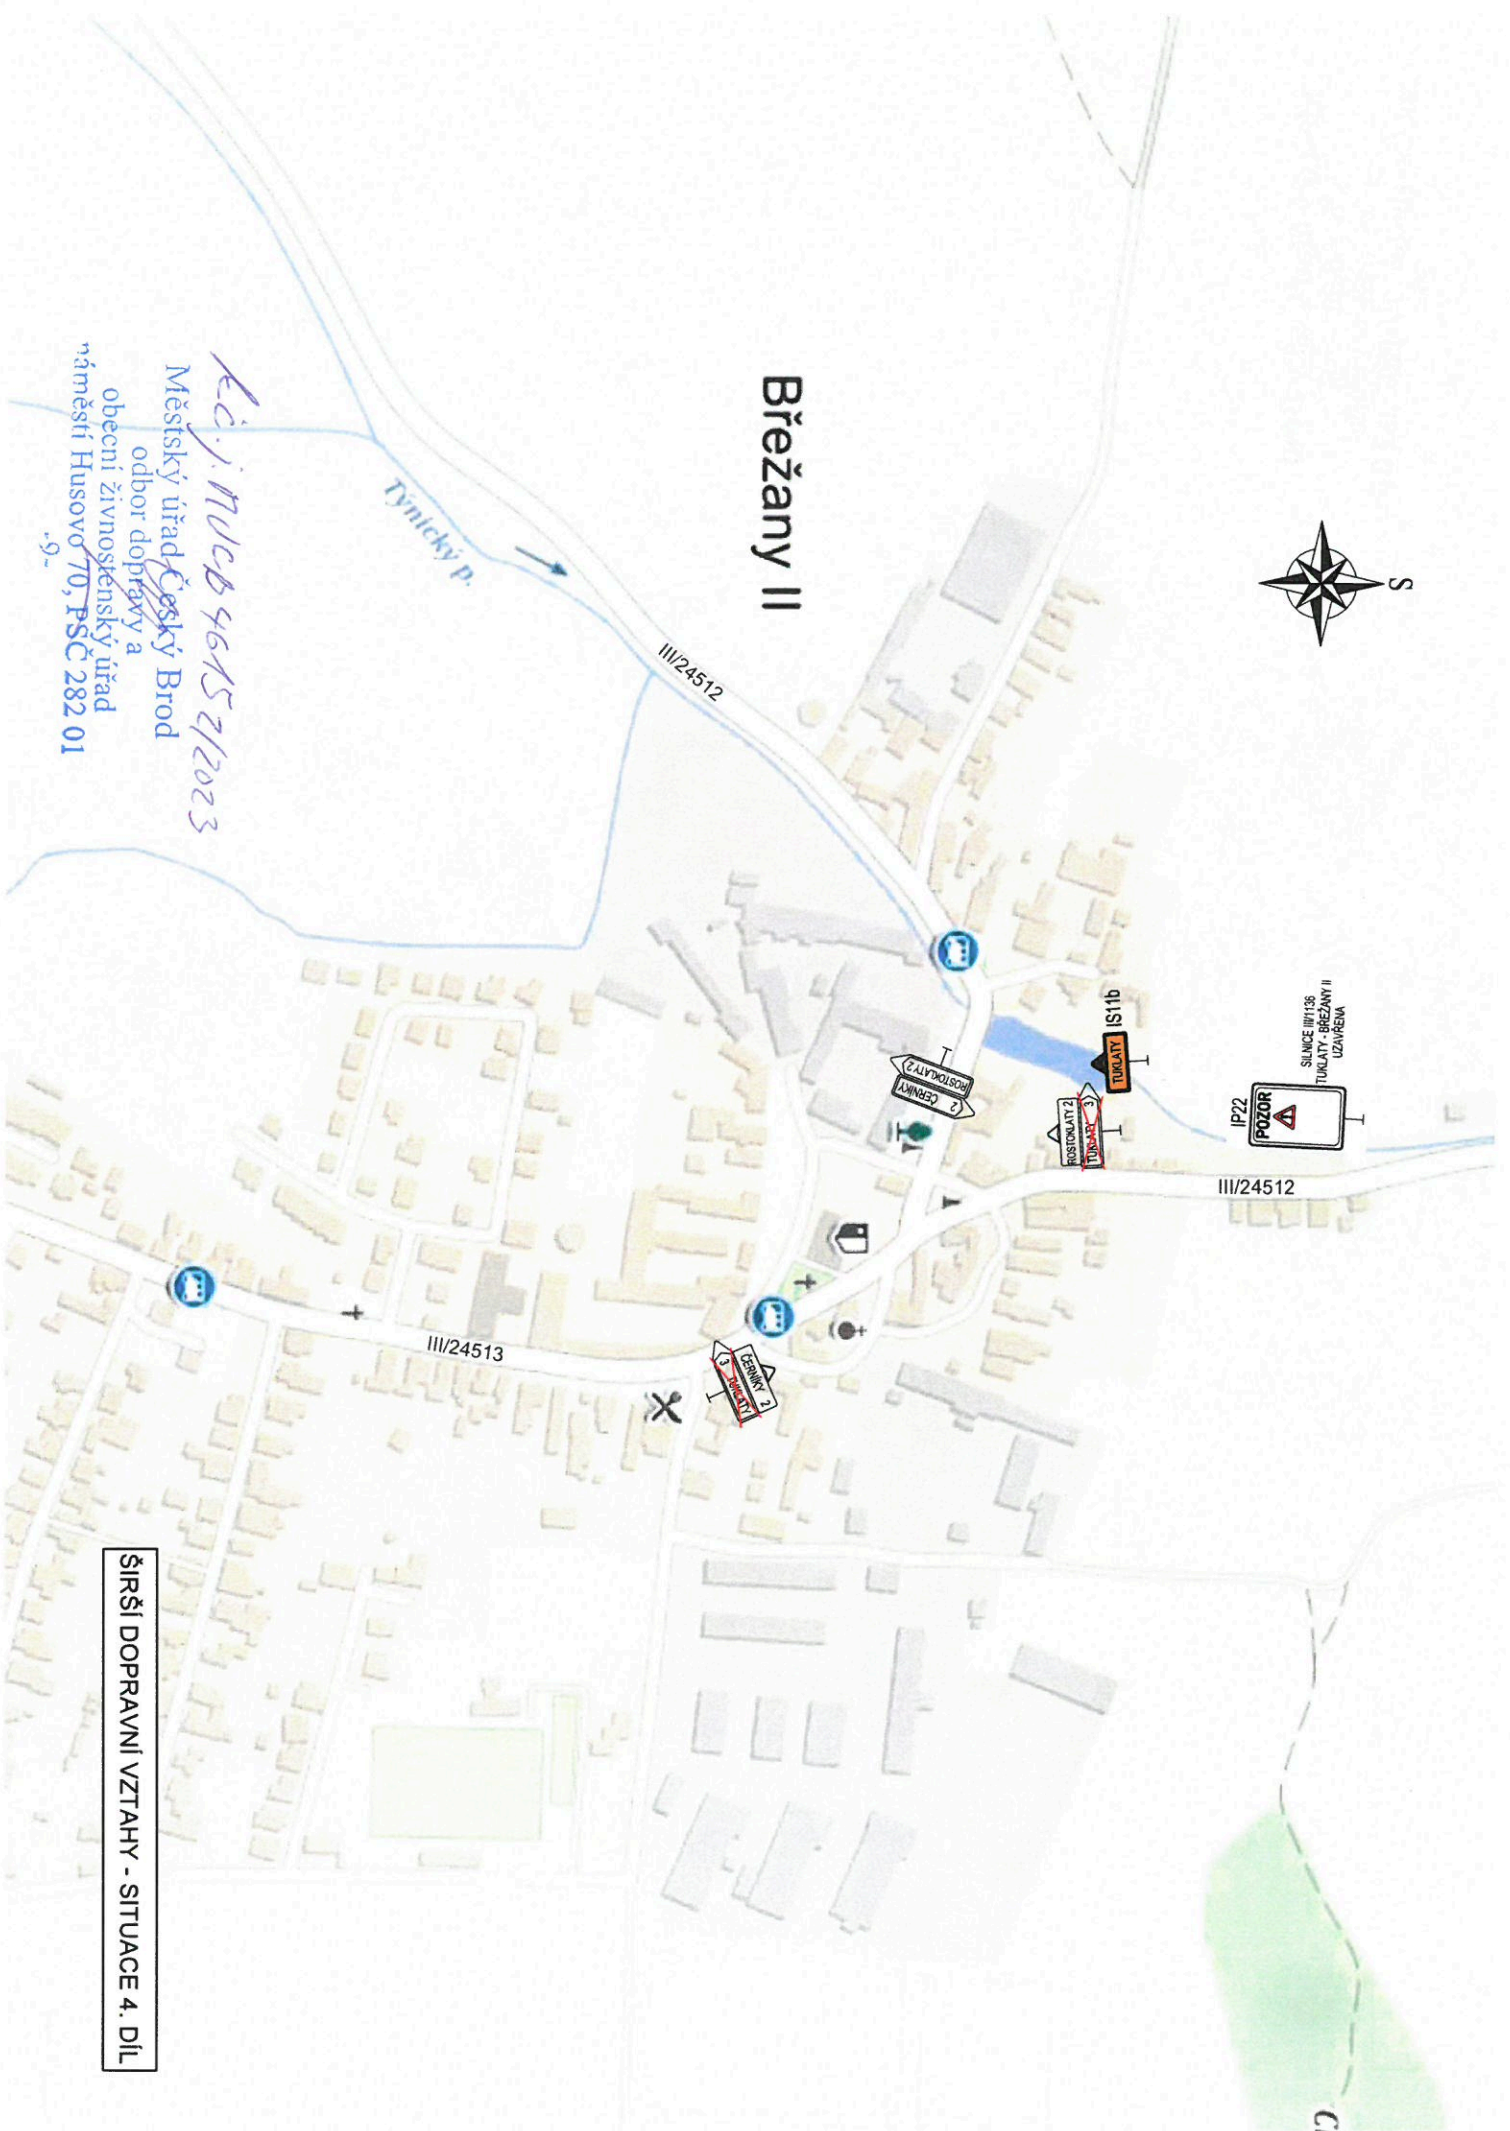

Kč.j. MUCB 4615 2/2023

Městský úřad Český Brod
odbor dopravy a
obecní živnostenský úřad
náměstí Husovo 70, PSČ 282 01
-9-

ŠIRŠÍ DOPRAVNÍ VZTAHY - SITUACE 4. DÍL



DIO_BŘEŽANY II

ke jmuCK 46452/2023

Městský úřad Český Brod
odbor dopravy a
obecní živnostenský úřad
náměstí Husovo 70, PSČ 282 01
-9-

B28
E13-mimo BUS

obecní úřad

MABU

