


PLÁN SPOLEČNÝCH ZAŘÍZENÍ - KPÚ BŘEŽANY II

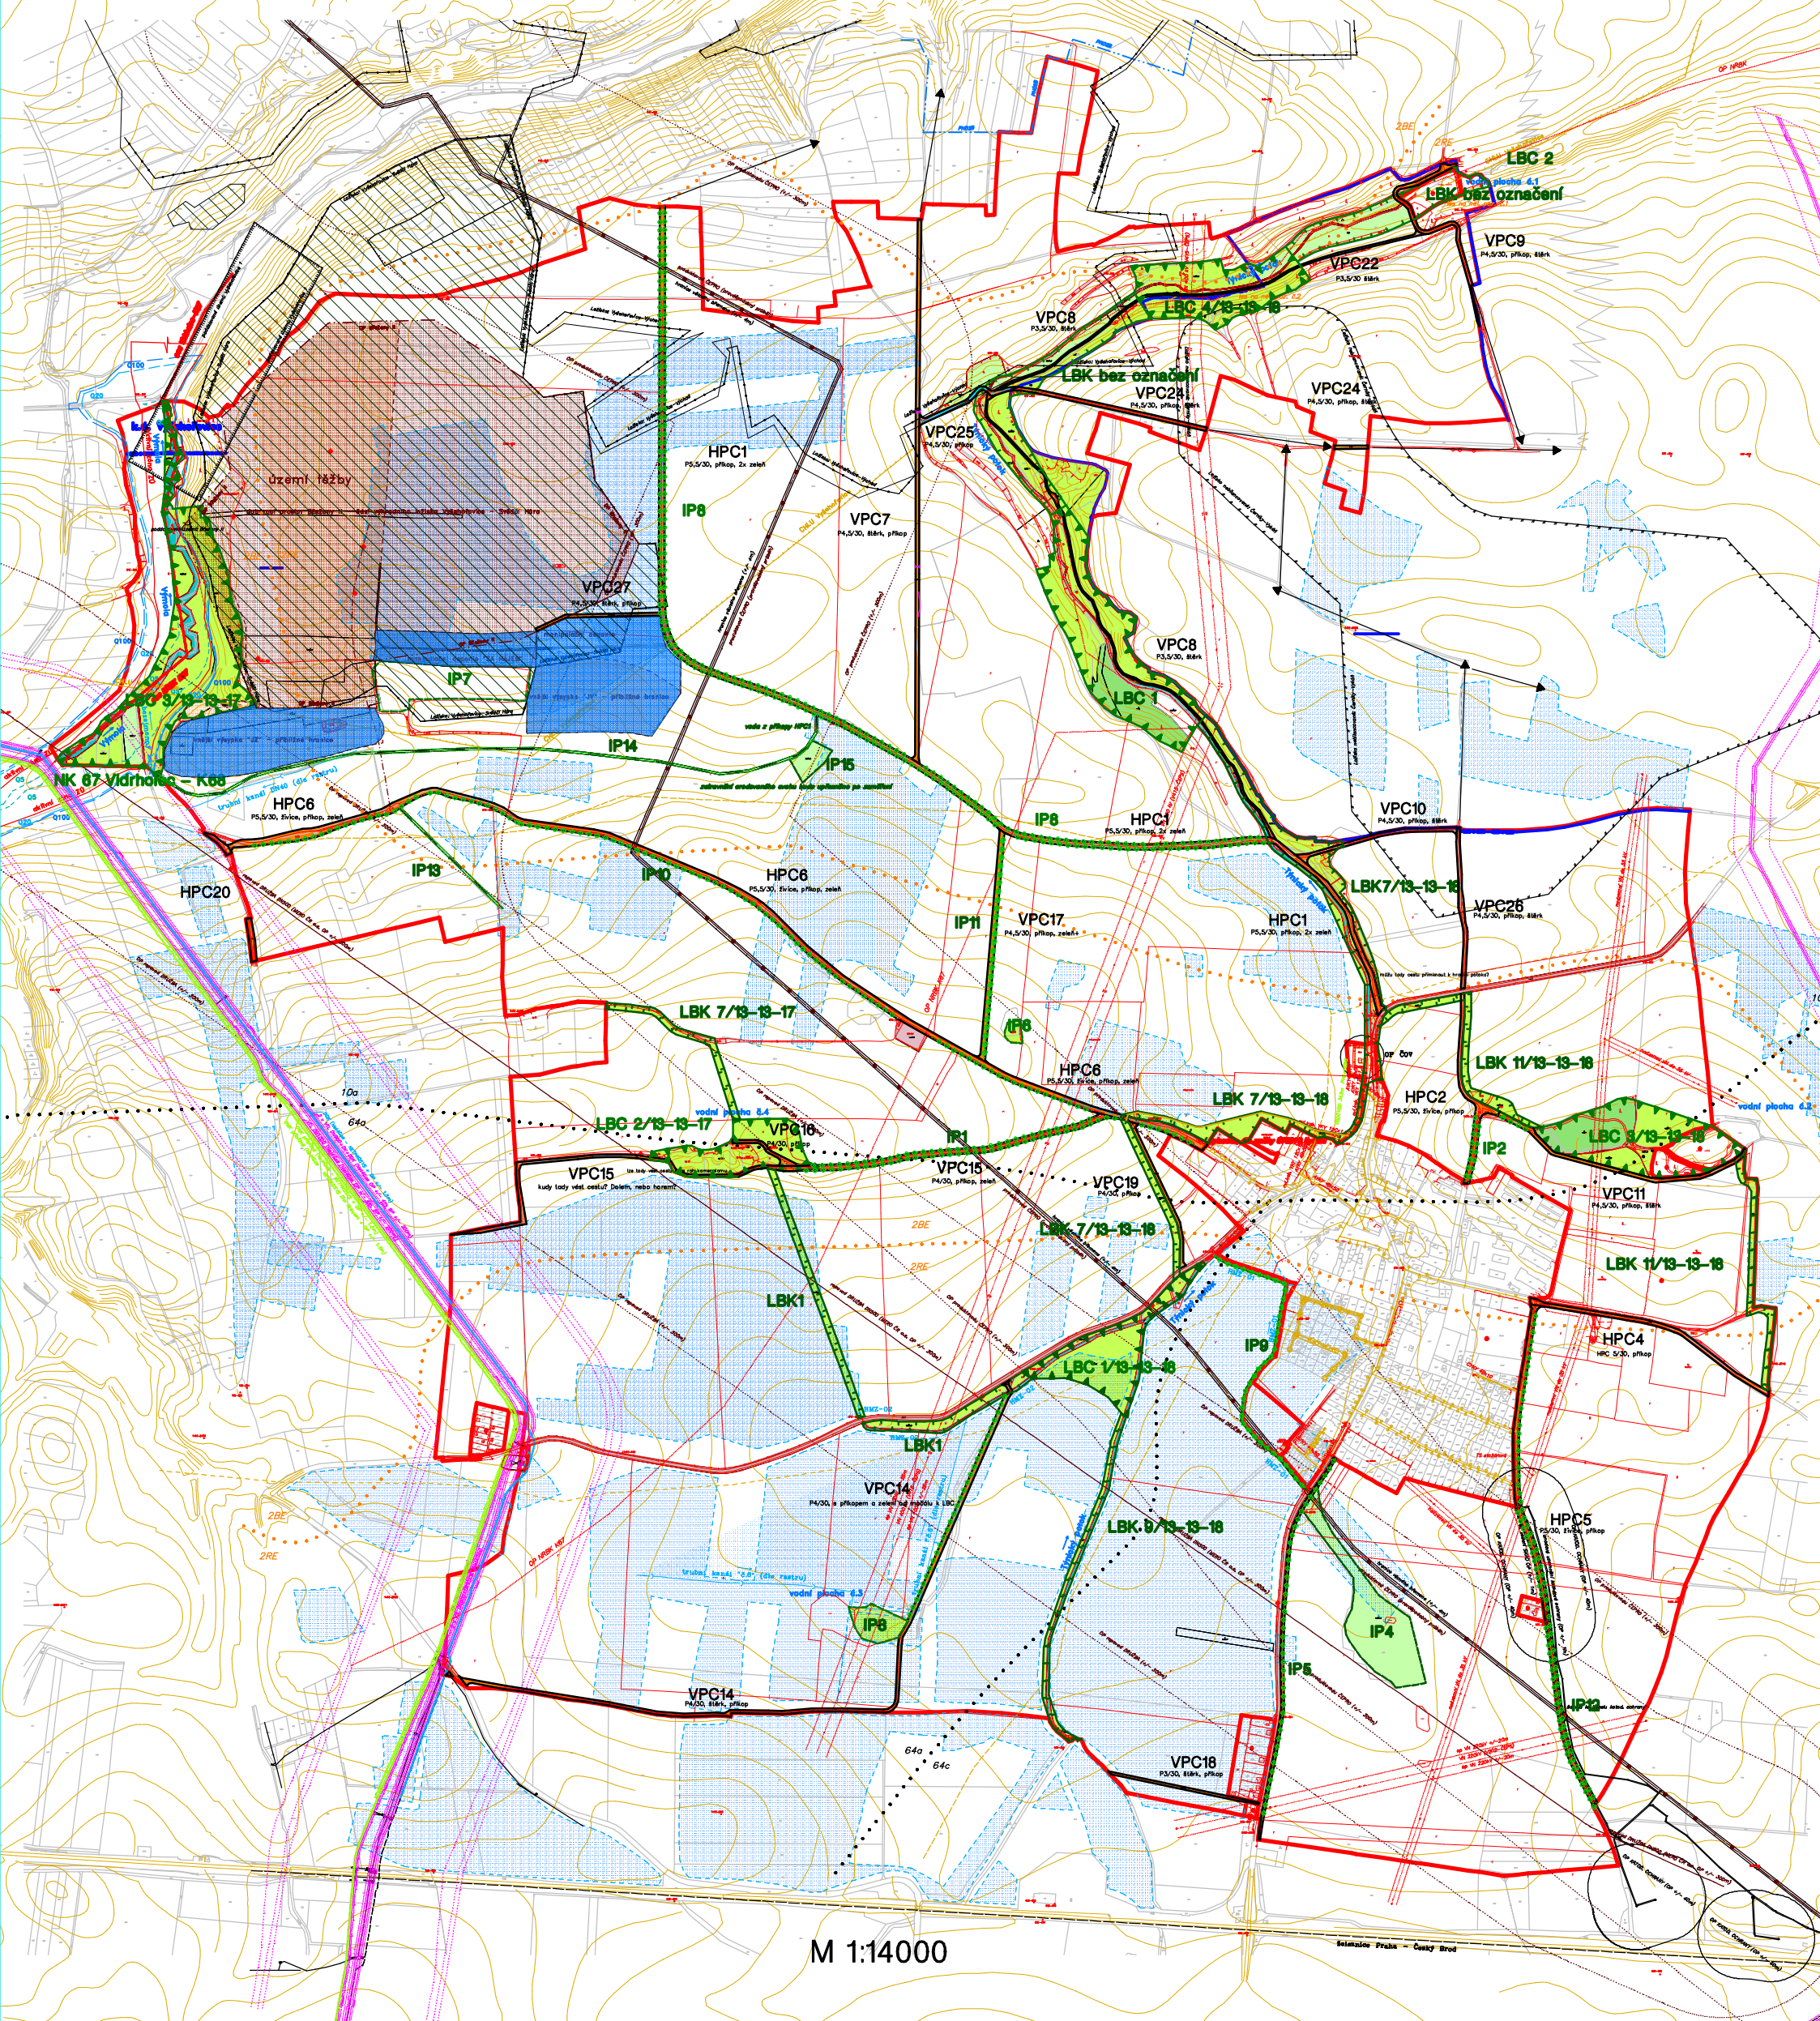

M 1:14000

LEGENDA VÝKRESU

| | | | |
|---|---------------------------------|-------------------------|---------------------------|
| obvod upravitelného území, pozemky hřešené dle SZ | cestní síť | MELIORACE | lesní pozemek |
| mapa katastru nemovitostí (MČ) | liniová zeleň - návrh | OCHRANNÁ PÁSKA | ostatní plocha/zeleň |
| nová katastrální hranice | plynovod V1L + OP + BP | OCHRANA HLAVNÍHO ODVODŮ | trasy tram. porost |
| zaměření skutečného stavu | rlapovad + OP | OCHRANA HLAVNÍHO ODVODŮ | ostatní plocha/galerie |
| ÚSES, ŽIVNÍ PROSTŘEDÍ | produktová + věcné břemeno + OP | OCHRANA HLAVNÍHO ODVODŮ | ostatní plocha/komunikace |
| blokátor | KAT ochrana + el. zařízení | OCHRANA HLAVNÍHO ODVODŮ | vodní plocha |
| blocentrum | el. vedení VN vzduchem + OP | OCHRANA HLAVNÍHO ODVODŮ | |
| Interakční prvky | el. vedení VN vzduchem + OP | OCHRANA HLAVNÍHO ODVODŮ | |
| OSA MRBK + OP | kanalizační | OCHRANA HLAVNÍHO ODVODŮ | |
| blochona | vodotěsné | OCHRANA HLAVNÍHO ODVODŮ | |
| geologie | řídkový optický kabel + OP | OCHRANA HLAVNÍHO ODVODŮ | |
| | řídkový metalický kabel + OP | OCHRANA HLAVNÍHO ODVODŮ | |

| | | | | |
|--------------------|---|----------------|-------------------|--------------------------------------|
| SOUDRŽNOSTI SYSTÉM | S-UJK | VÝŠKOVÝ SYSTÉM | Bolt p.r. | GEPARD, s.r.o. Břežany 2, Praha 5 |
| ZPRACOVATEL | Ing. Roman Štěrba | PROJEKTANT | Ing. Roman Štěrba | |
| OBJEKT | Břežany II | OVHES | Kačín | datum 19.8. 2011 |
| OBJEKT | ČH - Ministerstvo zemědělství, Pozemkový úřad Kačín | POSCH. | 2 | listopadu 23.3.2010 |
| STŘANA | Komplexní pozemková úprava Břežany II | MĚRKO | 1:14000 | |
| OBJEKT | PLÁN SPOLEČNÝCH ZAŘÍZENÍ | ARCHIVNÍ ČÍSLO | 2409-233/2010 | |