


BŘEZANY II

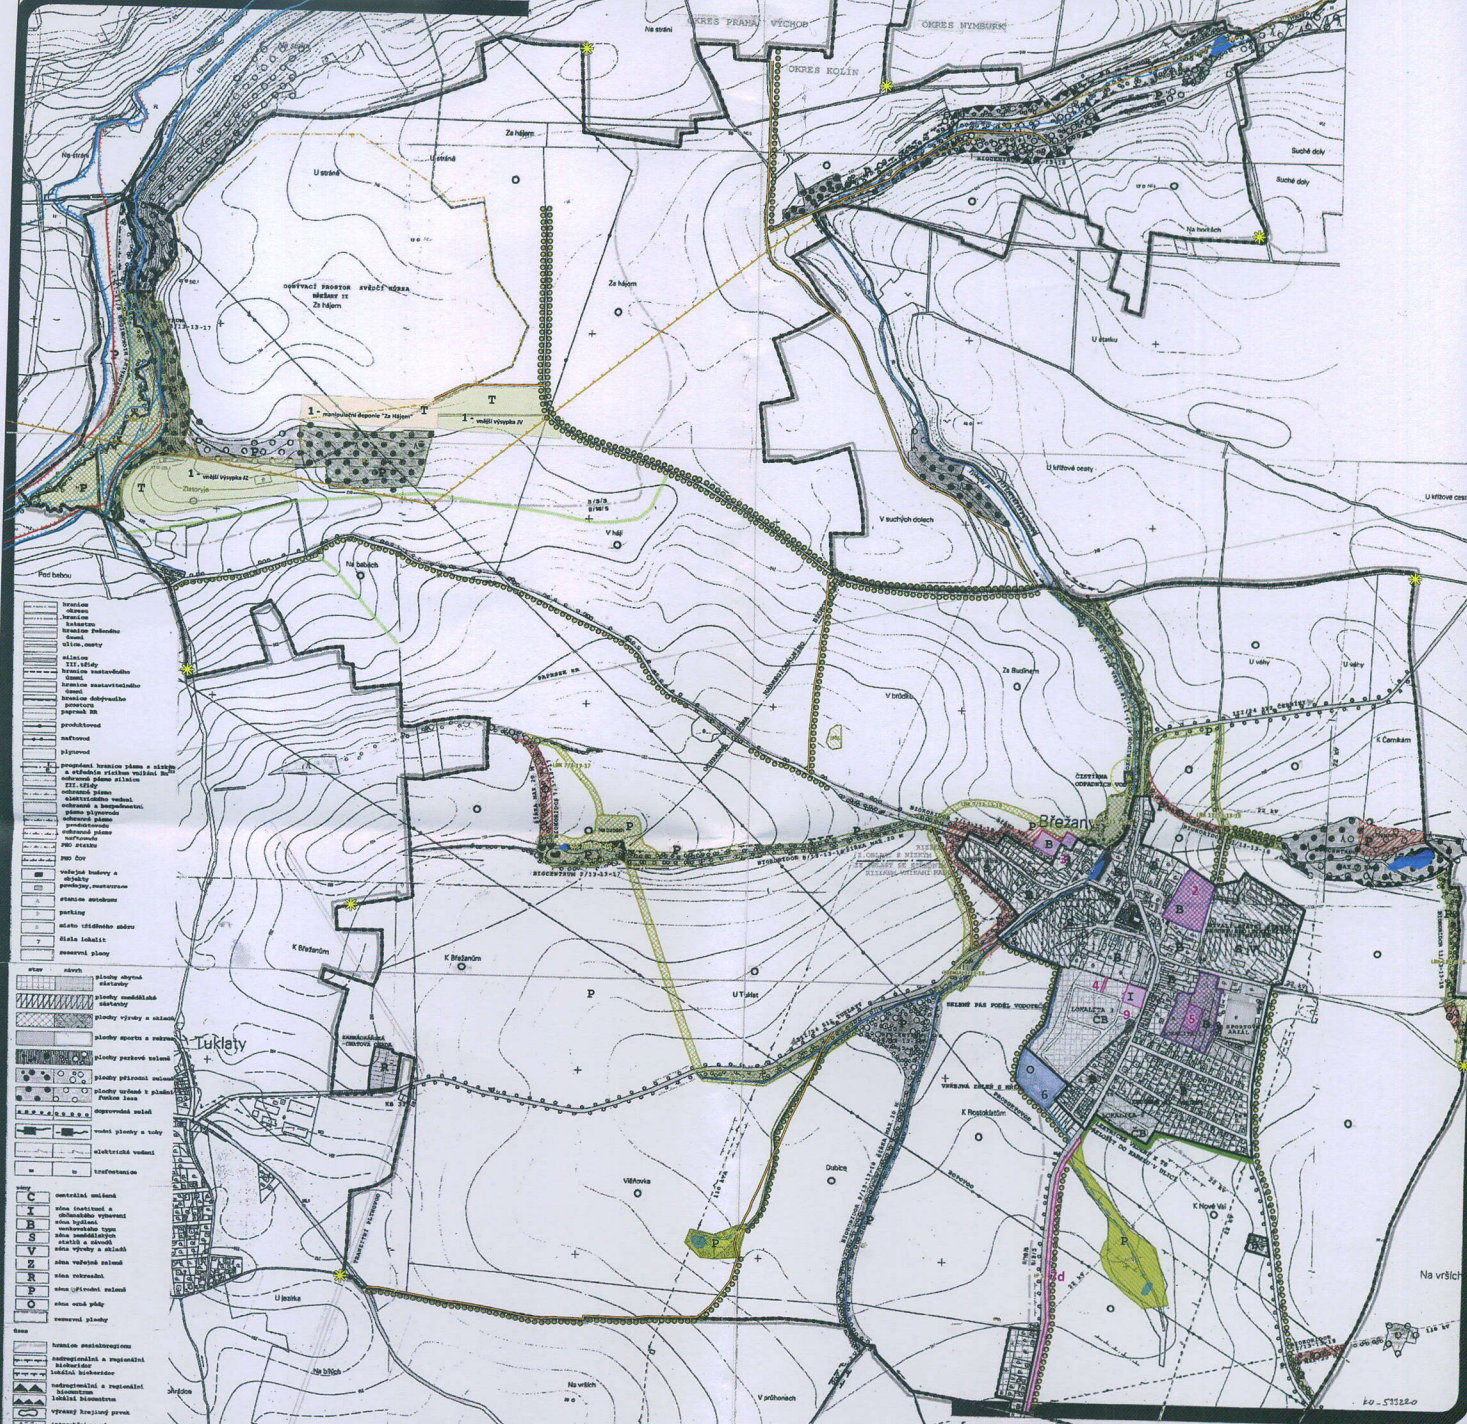

ÚZEMNÍ PĚLAN OBCE BŘEZANY II ZMĚNA Č. 2

Legenda

- Hranice řešeného území**
- Hranice zastavěného území**
- Návrhy ploch změn**
 - Rozvojové plochy stavebního charakteru a jejich označení
 - Rozvojové plochy nestavebního charakteru a jejich označení
 - Plochy, kde změny prověří územní studie
- Jevy související s těžbou**
 - Dobývací prostor Březany II
 - Chráněná těžební území Vlahotínovice
 - Manipulační deponie "Za Hájem"
 - Vnější výšpy
- Návrhy opatření v krajině**
 - Vodní plochy - stav
 - Vodní plochy - návrh
 - Vodní toky - stav
 - Vodní toky - návrh
 - Vymazované prvky ÚSES - biocentra a biokoridory
 - Vymazované prvky ÚSES - interakční prvky
 - Rušené vymezení prvky ÚSES
 - Plochy přírodní zeleně - návrh
 - Plochy izační zeleně - návrh
 - Cesta - návrh
 - Dopravní zeleně - návrh
 - Proterozní opatření - zatravnění údičovic
 - Hraniční stromy - návrh

Limity využití území

- Zastavěné území 100leté vody
- Zastavěné území 20leté vody
- Aktivní zóna záplavového území
- COV - stav
- Ochranná pásma COV

Územní plán Ing. arch. Miroslav Štěpánek, C. Sc., OSA 2147 Ing. arch. Miroslav Štěpánek, C. Sc., OSA 2147 Ing. arch. Miroslav Štěpánek, C. Sc., OSA 2147	Aut. Územní plán Ing. arch. Miroslav Štěpánek, C. Sc., OSA 2147 Ing. arch. Miroslav Štěpánek, C. Sc., OSA 2147 Ing. arch. Miroslav Štěpánek, C. Sc., OSA 2147	Územní plán Ing. arch. Miroslav Štěpánek, C. Sc., OSA 2147 Ing. arch. Miroslav Štěpánek, C. Sc., OSA 2147 Ing. arch. Miroslav Štěpánek, C. Sc., OSA 2147
ZMĚNA Č. 2 ÚPO BŘEZANY II		
Datum: 04.2013	Měřítko: 1:1 000	Číslo výkresu: 2
NÁVĚH PRO VEŘEJNÉ PROJEDNÁNÍ		
HLAVNÍ VÝKRES		