


ÚZEMNÍ PLÁN BŘEŽANY II

VDÁNÍ

VÝKRES ŠIRŠÍCH VZTAHŮ

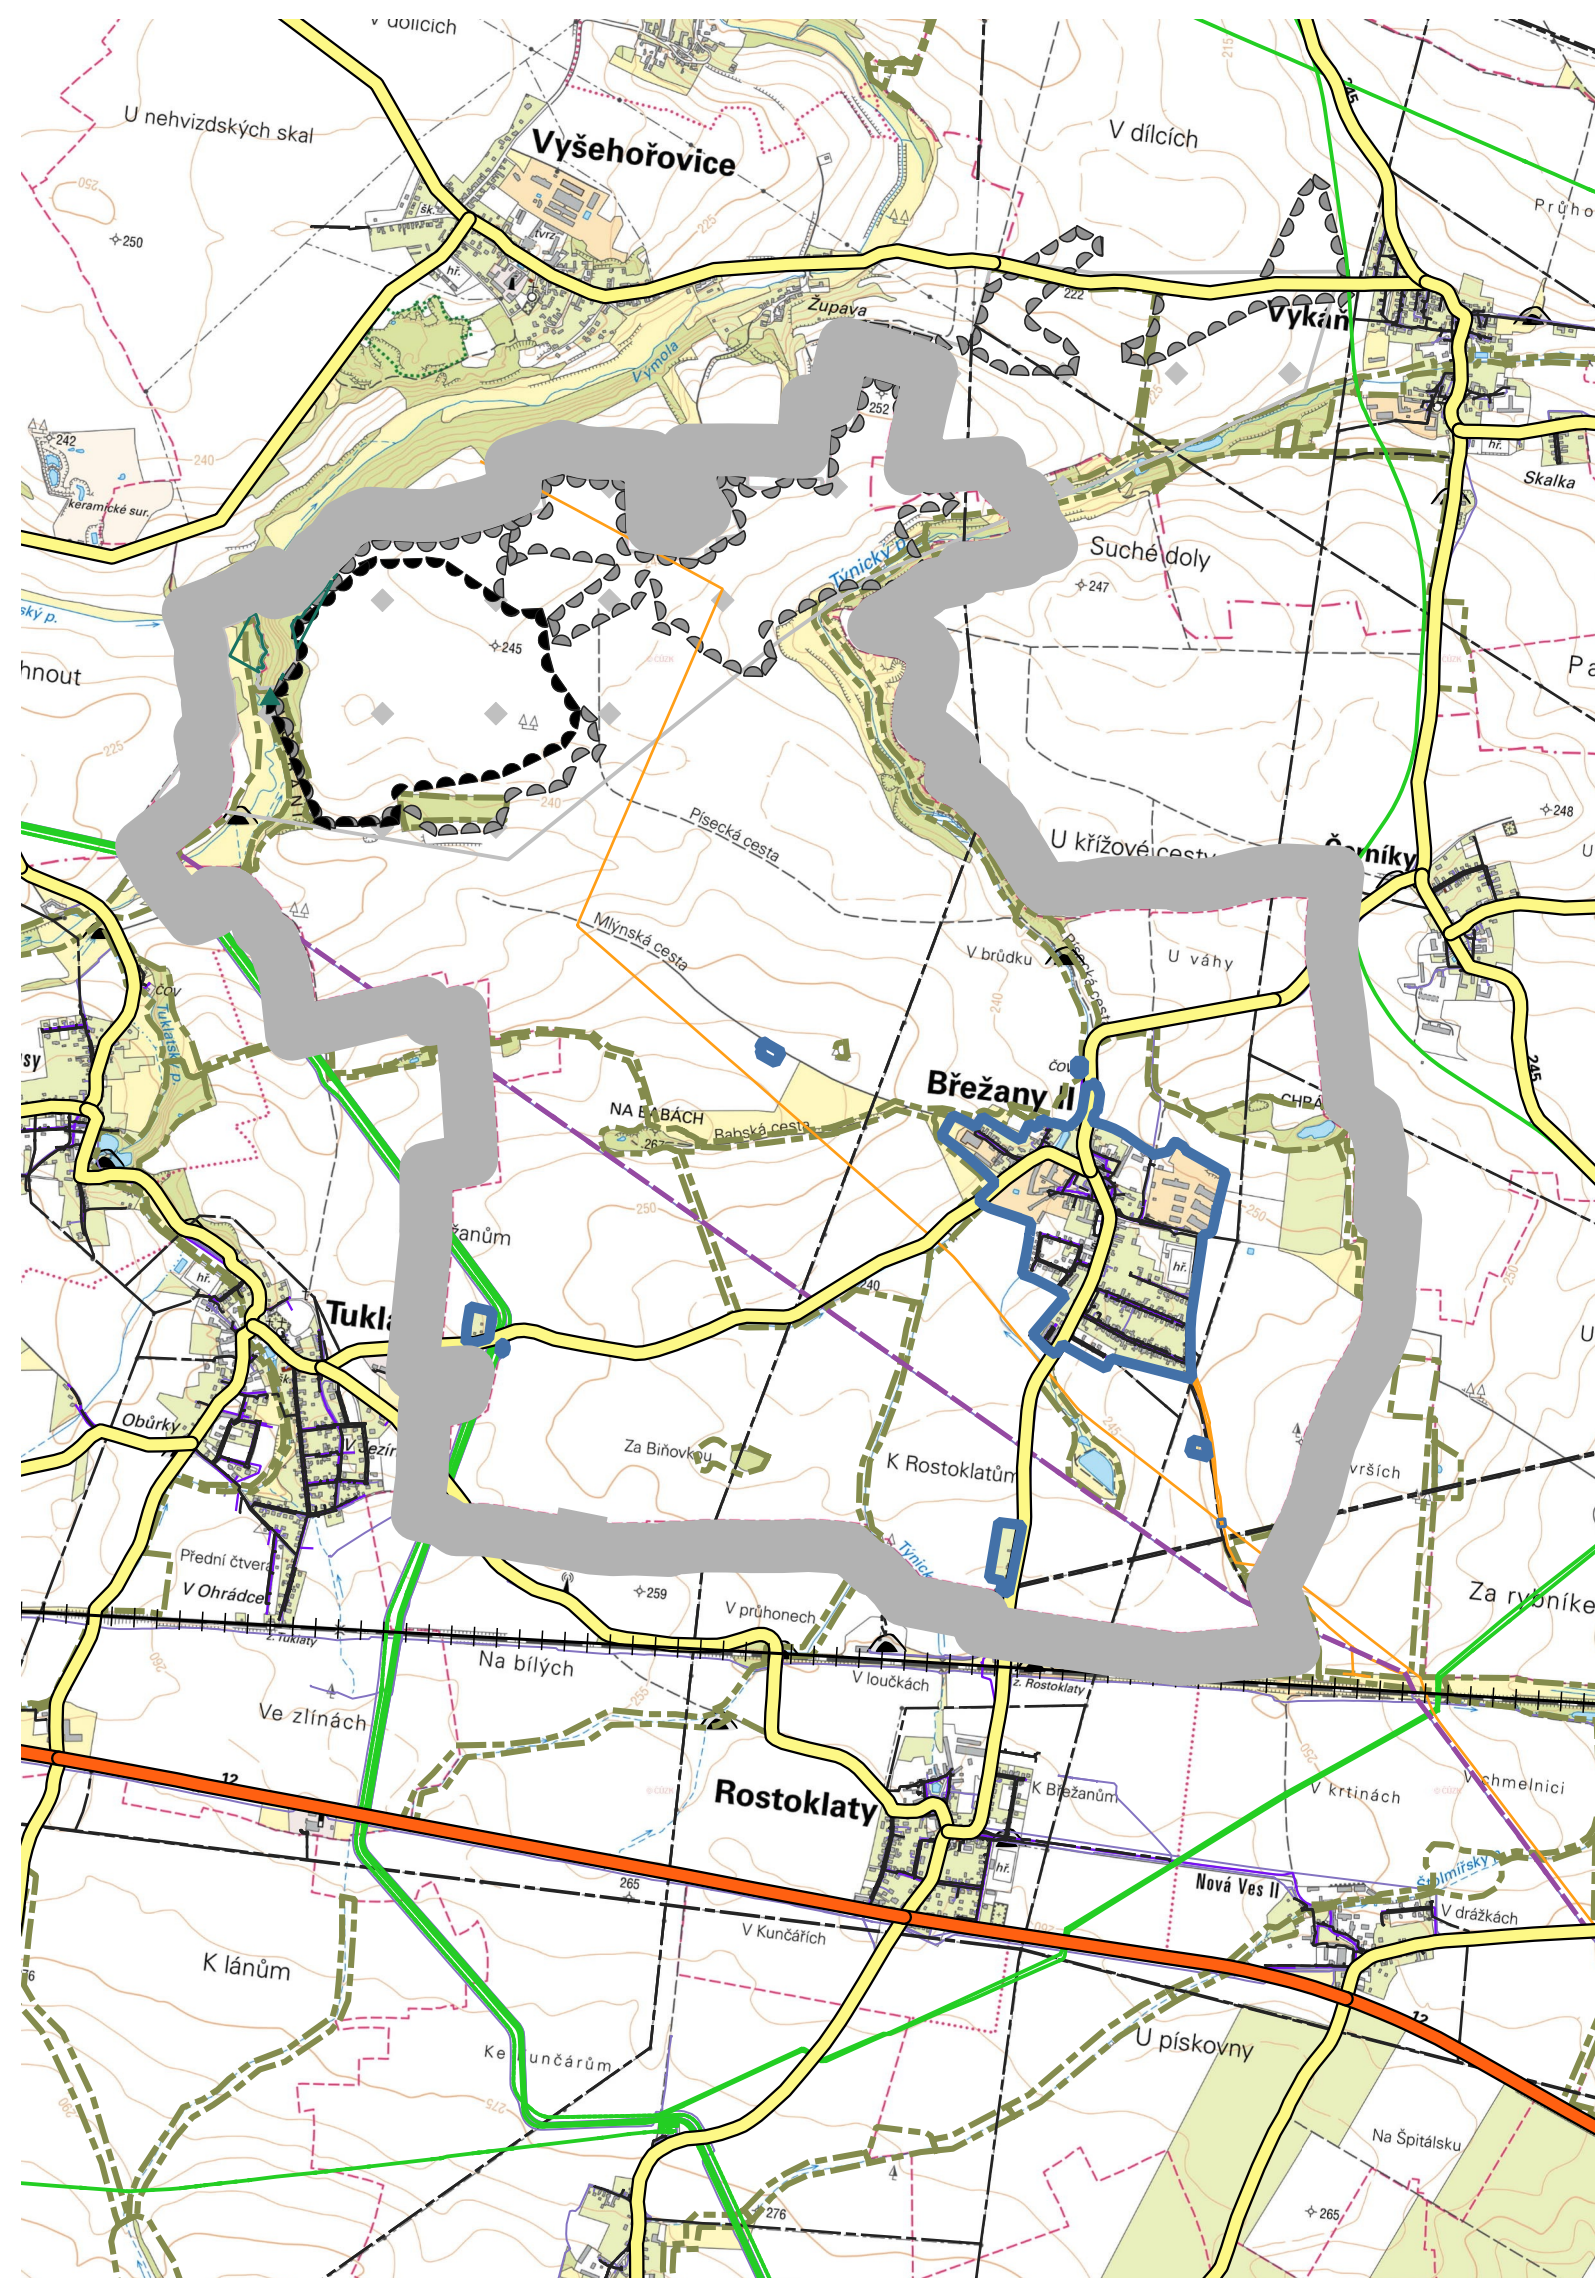

LEGENDA

- HRANICE ŘEŠENÉHO ÚZEMÍ
- HRANICE ZASTAVĚNÉHO ÚZEMÍ
- ŽELEZNICE
- SILNICE I. TŘÍDY
- SILNICE II. A III. TŘÍDY
- ROPOVOD
- PRODUKTOVOD
- PLYNOVOD
- VEDENÍ EL. ENERGIE
- VODOVOD
- KOMUNIKAČNÍ VEDENÍ
- PODDOLOVANÉ ÚZEMÍ
- DOBÝVACÍ PROSTOR
- LOŽISKO NEROSTNÝCH SUROVIN
- CHRÁNĚNÉ LOŽISKOVÉ ÚZEMÍ
- SKLÁDKA
- ÚZEMNÍ SYSTÉM EKOLOGICKÉ STABILITY
- LOKÁLNÍ ÚSES

ZPRACOVATEL

NÁZEV DOKUMENTACE
NÁZEV VÝKRESU
FÁZE
ODPOVĚDNÝ PROJEKTANT
MĚŘÍTKO
FORMÁT
DATUM

REZNÍK
URBANISTICKÝ ATELIÉR

ÚZEMNÍ PLÁN BŘEŽANY II
VÝKRES ŠIRŠÍCH VZTAHŮ
VDÁNÍ
ING. VLADIVOJ ŘEZNÍK
1 : 25 000
A3
19.3.2025