

Adam Hibelbauer



www.asig.cz
e-mail: asig@asig.cz

INVESTOR: obec Břežany II

FORMÁT: A4

AKCE: CHODNÍKY, BŘEŽANY II

MĚŘÍTKO:

TERMÍN: 1.7. - 15.11. 2023

DATUM: červen 2023

OBSAH:

ZAKÁZKA .:




— omezený úsek

Č.VÝKR.:1/1 PARÉ Č:

Acj. MUCB 35425/2023

Městský úřad Český Brod
odbor dopravy a
obecní živnostenský úřad
náměstí Husova 70, PŠC 282 01
4.

Břežany II

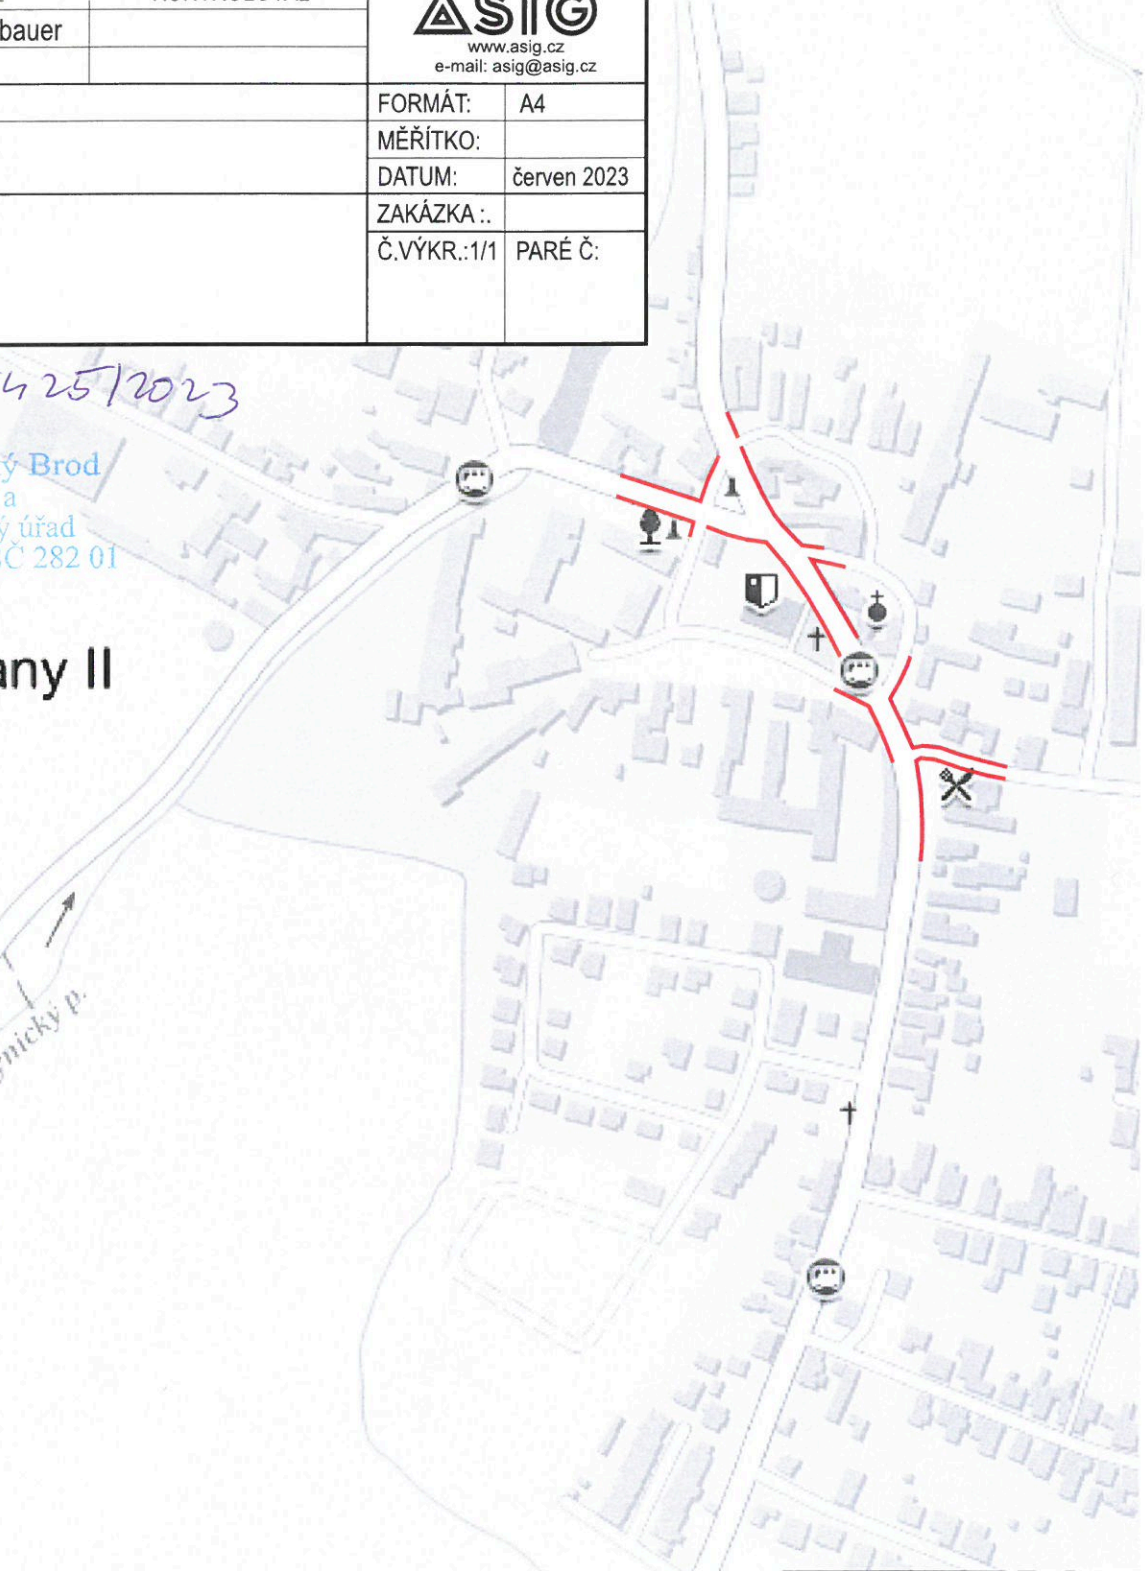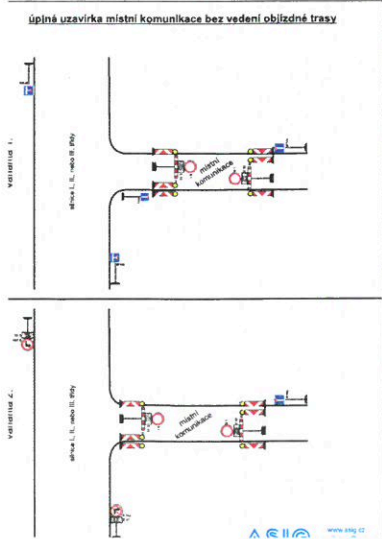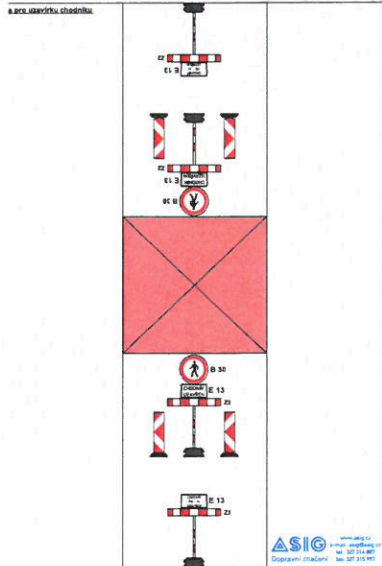

užití schématu B/6 pouze v nejnútnejších prípadech

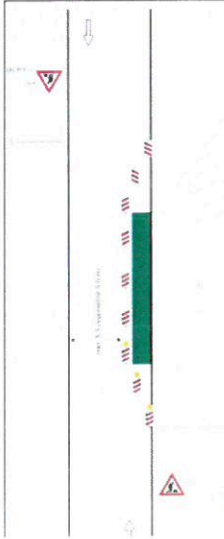


Schéma B/1
Standardní pracovní místo bez vedení komunikace k místní dopravě (obě směry)



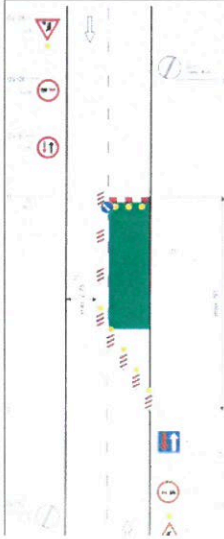


Schéma B/5.2



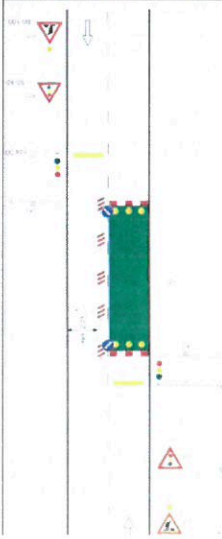


Schéma B/6


