

Adam Hibelbauer



www.asig.cz
e-mail: asig@asig.cz

INVESTOR: obec Břežany II

FORMÁT: A4

AKCE: CHODNÍKY, BŘEŽANY II

MĚŘÍTKO:

TERMÍN: 1.7. - 15.11. 2023

DATUM: červen 2023

OBSAH:



ZAKÁZKA .:

— omezený úsek

Č.VÝKR.:1/1 PARÉ Č.:

R. Či. MUCB 35426/2023

Městský úřad Český Brod
odbor dopravy a
obecní živnostenský úřad
náměstí Husovo 70, PŠČ 282 01
Břežany II

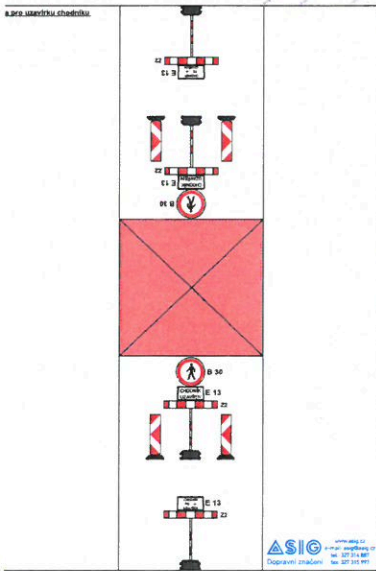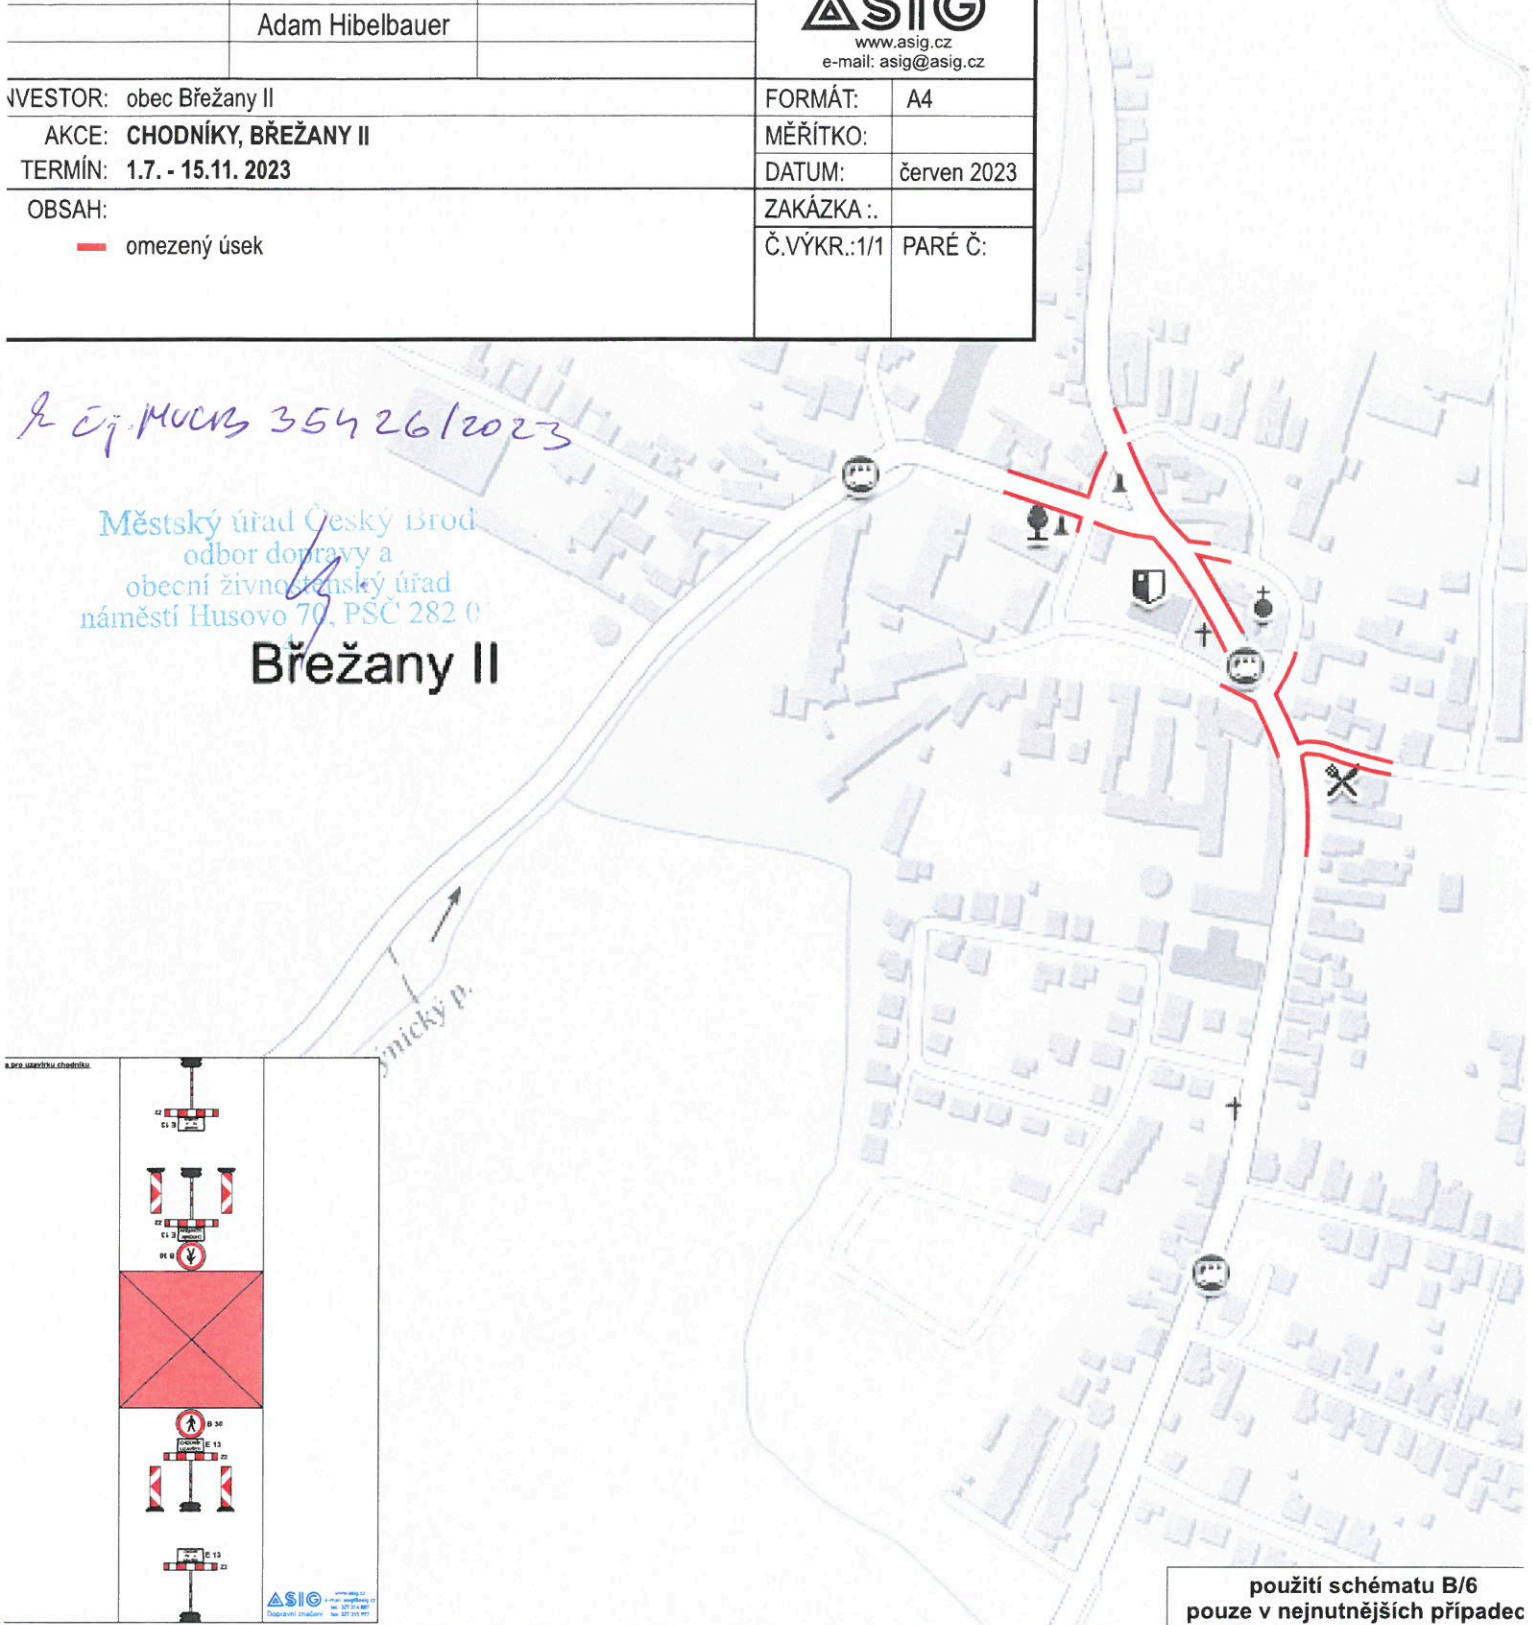

**užití schématu B/6
pouze v nejnějnějších případech**

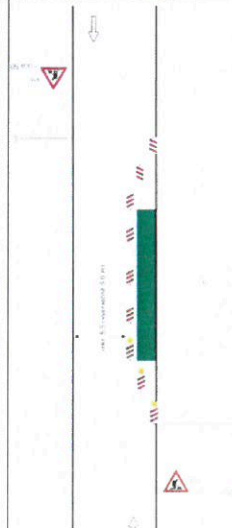
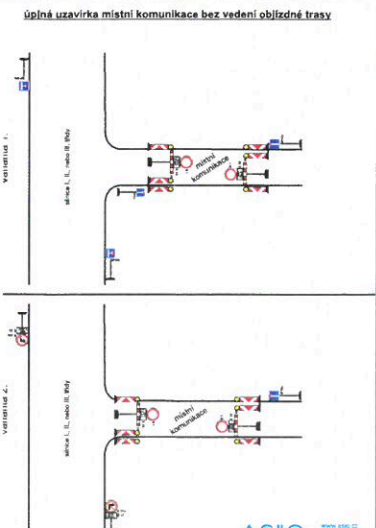



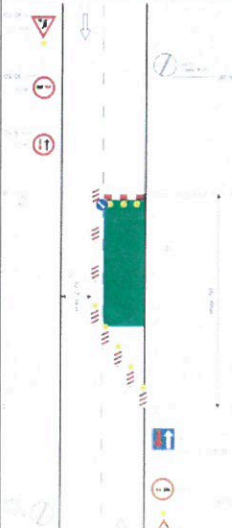



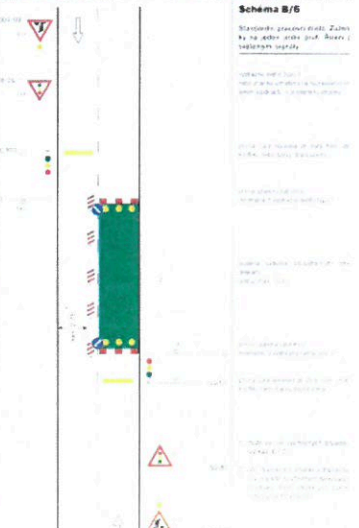


Schéma B/6
