
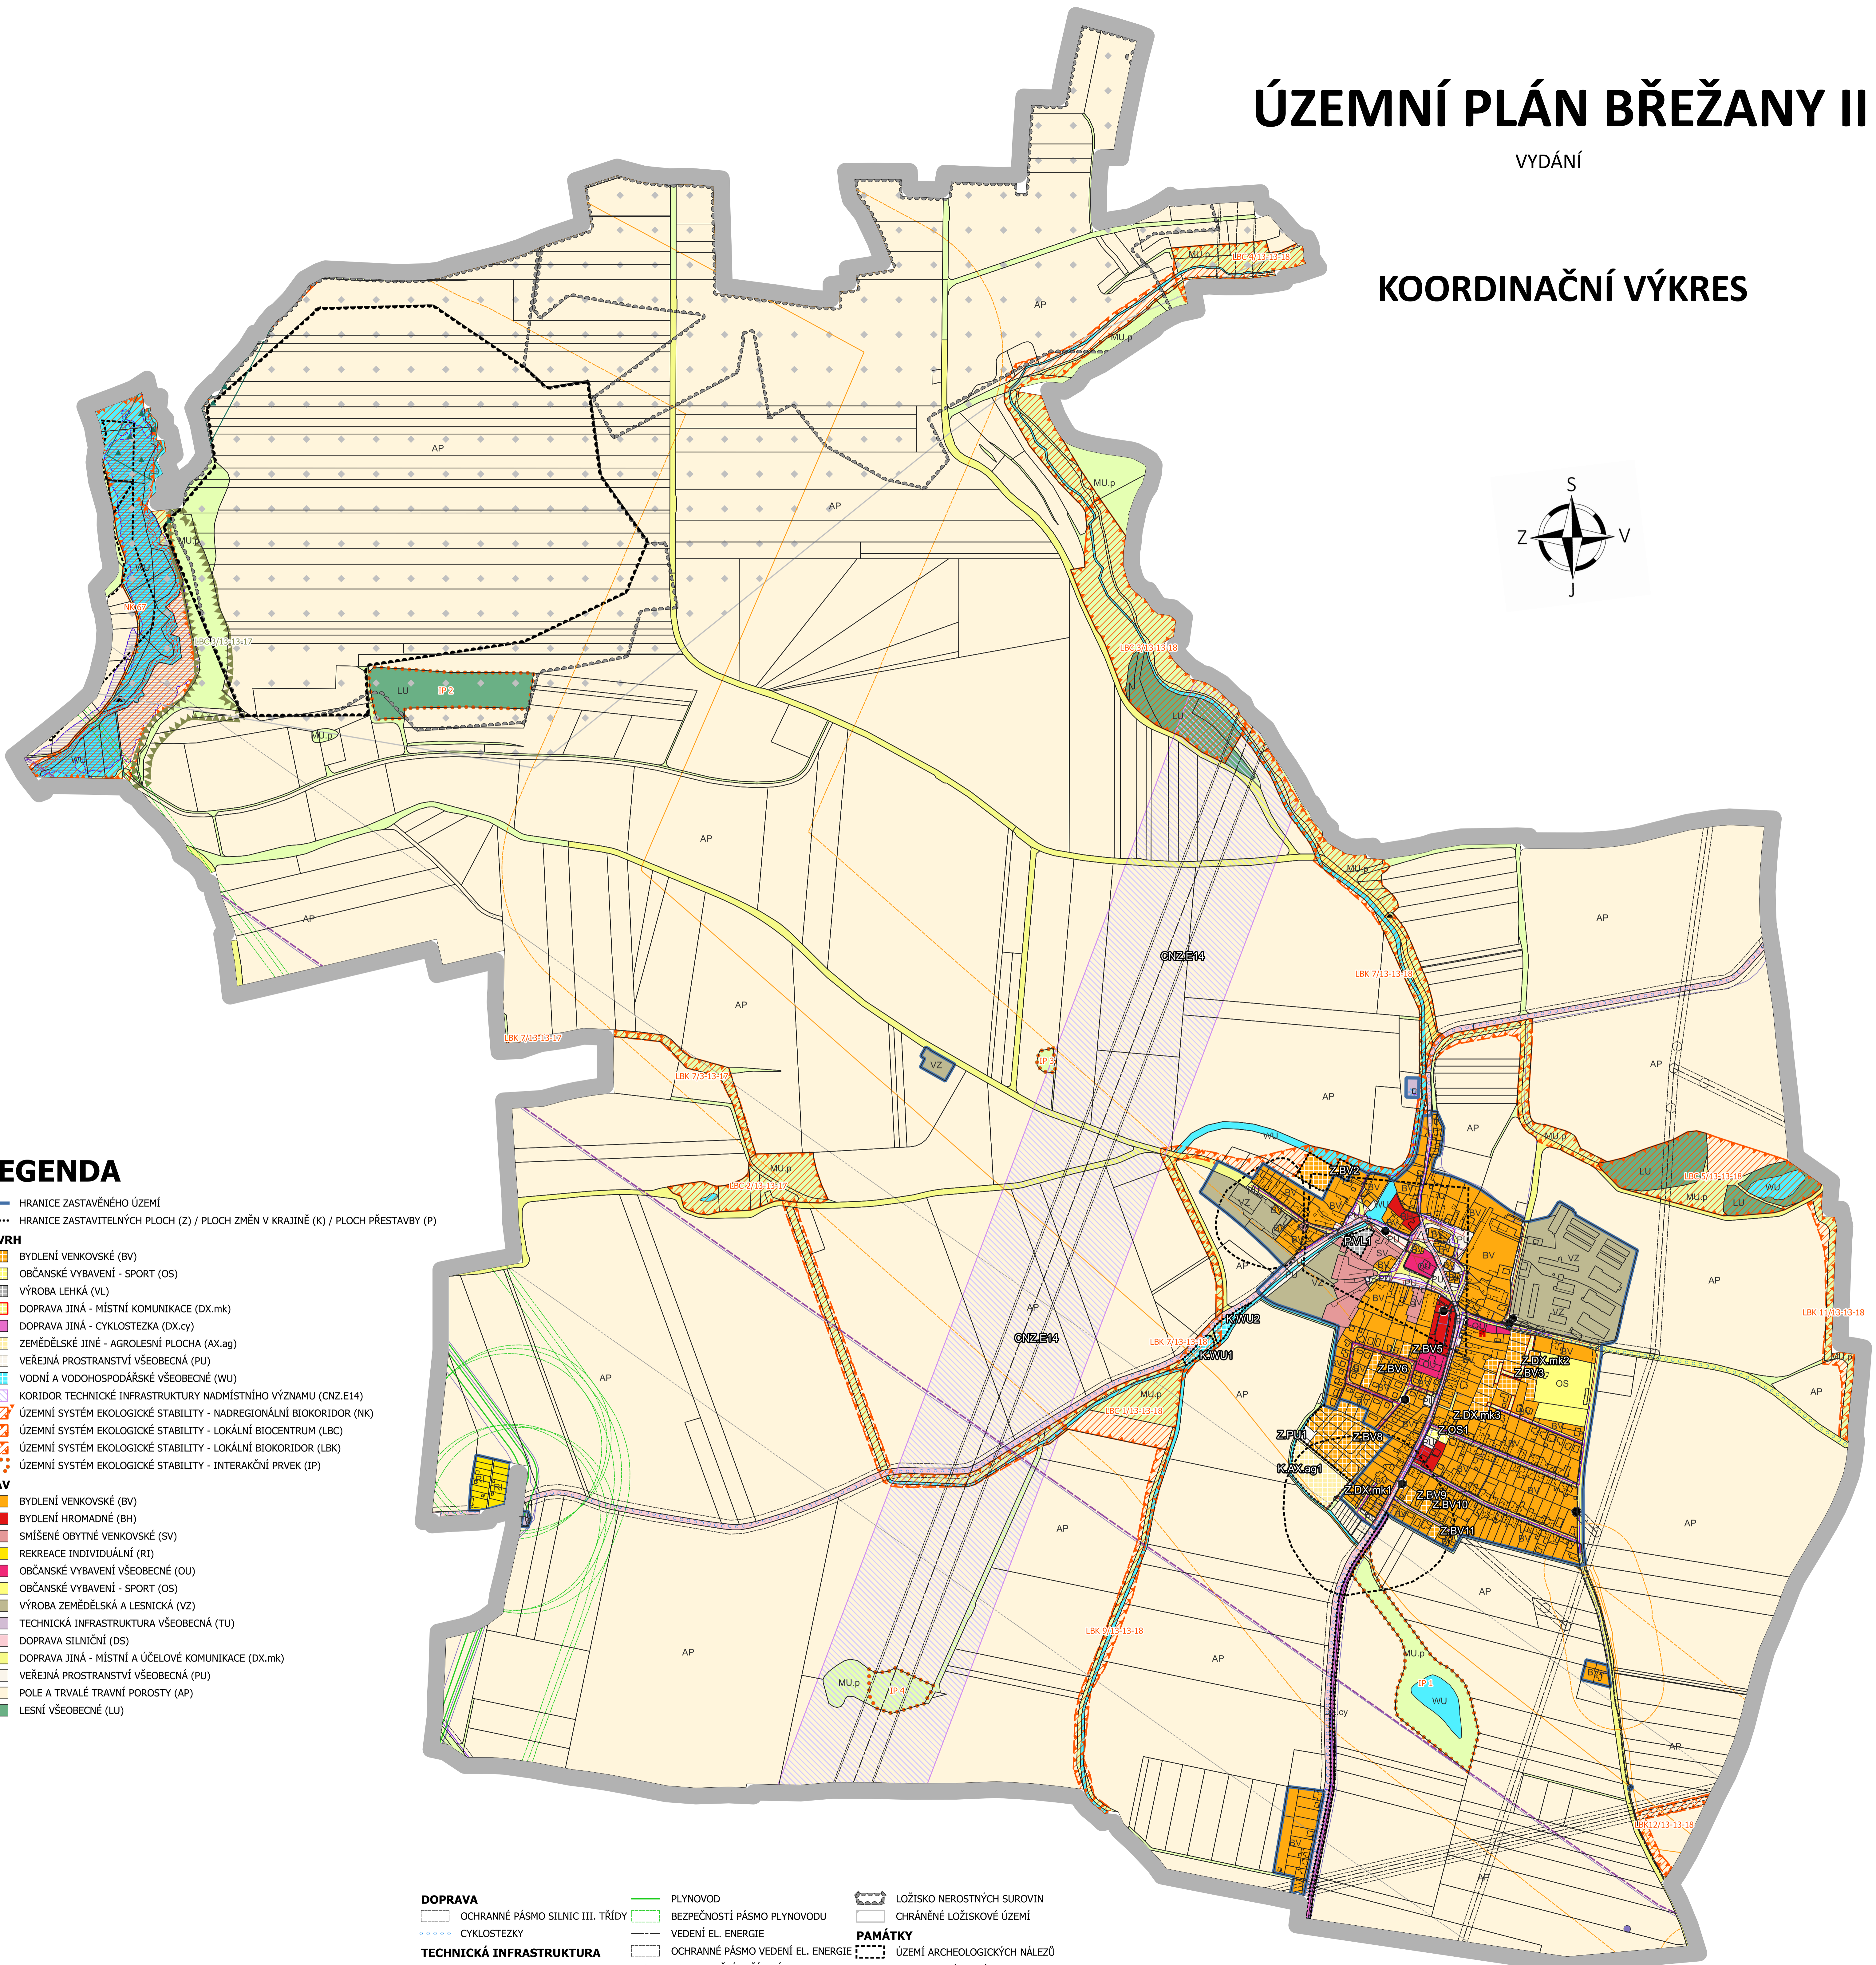


# ÚZEMNÍ PLÁN BŘEŽANY II

VYDÁNÍ

## KOORDINAČNÍ VÝKRES

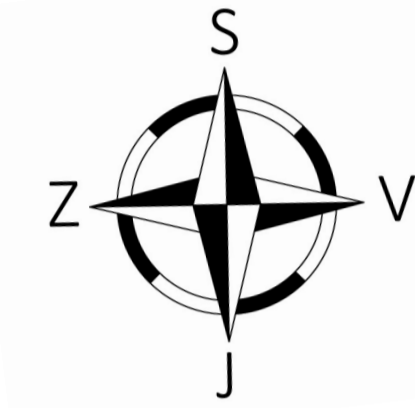

### LEGENDA

- HRANICE ZASTAVĚNÉHO ÚZEMÍ
- HRANICE ZASTAVITELNÝCH PLOCH (Z) / PLOCH ZMĚN V KRAJINĚ (K) / PLOCH PŘESTAVBY (P)
- NÁVRH**
- BYDLENÍ VENKOVSKÉ (BV)
- OBČANSKÉ VYBAVENÍ - SPORT (OS)
- VÝROBA LEHKÁ (VL)
- DOPRAVA JINÁ - MÍSTNÍ KOMUNIKACE (DX.mk)
- DOPRAVA JINÁ - CYKLOSTEZKA (DX.cy)
- ZEMĚDĚLSKÉ JINÉ - AGROLESNÍ PLOCHA (AX.ag)
- VEŘEJNÁ PROSTRANSTVÍ VŠEOBECNÁ (PU)
- VODNÍ A VODOHOSPODÁŘSKÉ VŠEOBECNÉ (WU)
- KORIDOR TECHNICKÉ INFRASTRUKTURY NADMÍSTNÍHO VÝZNAMU (CNZ.E14)
- ÚZEMNÍ SYSTÉM EKOLOGICKÉ STABILITY - NADREGIONÁLNÍ BIODORIDOR (NK)
- ÚZEMNÍ SYSTÉM EKOLOGICKÉ STABILITY - LOKÁLNÍ BIODORIDOR (LBK)
- ÚZEMNÍ SYSTÉM EKOLOGICKÉ STABILITY - INTERAKČNÍ PRVEK (IP)
- STAV**
- BYDLENÍ VENKOVSKÉ (BV)
- BYDLENÍ HROMADNÉ (BH)
- SMÍŠENÉ OBYTNÉ VENKOVSKÉ (SV)
- REKREACE INDIVIDUÁLNÍ (RI)
- OBČANSKÉ VYBAVENÍ VŠEOBECNÉ (OU)
- OBČANSKÉ VYBAVENÍ - SPORT (OS)
- VÝROBA ZEMĚDĚLSKÁ A LESNICKÁ (VZ)
- TECHNICKÁ INFRASTRUKTURA VŠEOBECNÁ (TU)
- DOPRAVA SILNIČNÍ (DS)
- DOPRAVA JINÁ - MÍSTNÍ A ÚČELOVÉ KOMUNIKACE (DX.mk)
- VEŘEJNÁ PROSTRANSTVÍ VŠEOBECNÁ (PU)
- POLE A TRVALÉ TRAVNÍ POROSTY (AP)
- LESNÍ VŠEOBECNÉ (LU)

- DOPRAVA**
- OCHRANNÉ PÁSMA SILNIC III. TŘÍDY
- CYKLOSTEZKY
- TECHNICKÁ INFRASTRUKTURA**
- VODOVOD
- KANALIZACE
- ROPOVOD
- OCHRANNÉ PÁSMA ROPOVODU
- PRODUKTOVOD
- OBJEKT NA PRODUKTOVODU
- OCHRANNÉ PÁSMA PRODUKTOVODU
- PLYNOVOD
- BEZPEČNOSTÍ PÁSMA PLYNOVODU
- VEDENÍ EL. ENERGIE
- OCHRANNÉ PÁSMA VEDENÍ EL. ENERGIE
- KOMUNIKAČNÍ ZAŘÍZENÍ
- KOMUNIKAČNÍ VEDENÍ
- TRAFOSTANICE
- ČISTIŘNA ODPADNÍCH VOD
- GEOLOGIE**
- ▲ PODOLOVANÉ ÚZEMÍ
- DOBÝVACÍ PROSTOR
- LOŽISKO NEROSTNÝCH SUROVIN
- CHRÁNĚNÉ LOŽISKOVÉ ÚZEMÍ
- PAMÁTKY**
- ÚZEMÍ ARCHEOLOGICKÝCH NÁLEZŮ
- OBJEKT PAMÁTKOVÉ OCHRANY
- OCHRANA PŘED POVODNĚMI**
- AKTIVNÍ ZÓNA ZÁPLAVOVÉHO ÚZEMÍ
- ZÁPLAVOVÉ ÚZEMÍ STOLETÉ VODY
- ODPADY**
- SKLÁDKA

CELÉ SPRÁVNÍ ÚZEMÍ OBCE JE SITUOVÁNO V OCHRANNÉM PÁSMAU RADIOLOKAČNÍHO ZAŘÍZENÍ MINISTERSTVA OBRANY.

DO SPRÁVNÍHO ÚZEMÍ OBCE ZASAŽUJE VYMEZENÉ ÚZEMÍ MINISTERSTVA OBRANY: LKD PRO LETÁNÍ VE VZDUŠNÉM PROSTORU K OCHRANĚ LETOVÉHO PROVOZU NA LETIŠTÍCH A LETADEL LETÍČÍCH NA OKRUHU, KTERÝ JE NUTNO RESPEKTOVAT.

CELÉ SPRÁVNÍ ÚZEMÍ JE ZÁJMŮVÝM ÚZEMÍM MINISTERSTVA OBRANY Z HLEDISKA POVOLOVÁNÍ VYJEMENOVANÝCH DRUHŮ STAVEB.

ZPRACOVATEL  
NÁZEV DOKUMENTACE  
NÁZEV VÝKRESU  
FÁZE  
ODPOVĚDNÝ PROJEKTANT  
MĚŘÍTKO  
FORMÁT  
DATUM

**REZNÍK**  
ING. VLADIVOJ REZNÍK  
AD  
19.3.2025

ÚZEMNÍ PLÁN BŘEŽANY II  
KOORDINAČNÍ VÝKRES  
VYDÁNÍ  
ING. VLADIVOJ REZNÍK  
AD  
19.3.2025